

# Mapa sytuacyjno-wysokościowa do celów projektowych

## Skala 1:500

Województwo: kujawsko-pomorskie  
 Powiat: świecki  
 Gmina: świecki [041409\_4]  
 Obręb: Świecie [0001]  
 Dz. nr 694/1  
 ID: 6640.894.2017 Ks.rob. 113/2017  
 Data: 31.05.2017 r.

1. Układ współrzędnych: 2000 południk 18 Kronsztat 86
2. Mapa numeryczna wykonana na podstawie pomiaru bezpośredniego oraz dygitalizacji mapy
3. Nie wyklucza się istnienia w terenie innych niewykazanych na niniejszej mapie urządzeń podziemnych, które nie były zgłoszone do inwentaryzacji, lub o których brak jest informacji w instytucjach branżowych.
4. Przebieg granic na mapie jest zgodny ze stanem prawnym lub stanem użytkowania na gruncie.
5. Nie badano Księgi Wieczystej

ZESPÓŁ UZGADNIANIA DOKUMENTACJI PROJEKTOWEJ  
 w Świeciu  
 W granicach opracowania mapy nie występują  
 Zespół projektowania sieci uzbrojenia uzgodnione w ZUDP  
 Dokumentacji Projektowej


07.07.2017 r. w Świeciu

Poswiadczenie o...  
 Powiatowy Geodeta Świecki  
 z up. Star. 6640-PP-2017  
 7.07.2017

GEODETA UPRAWNIONY  
 Alicja Morzechowska  
 tel./fax 52 33 13 191, kom. 512 215 310  
 Upr. nr 10728

USŁUGI GEODEZYJNO-KARTOGRAFICZNE  
 Marzena Zwara  
 ul. Hallera 4/ 7, 86-100 Świecie  
 tel. 606 248 812 • NIP 466-022-54-34

GEODETA  
 mgr inż. Marzena Zwara

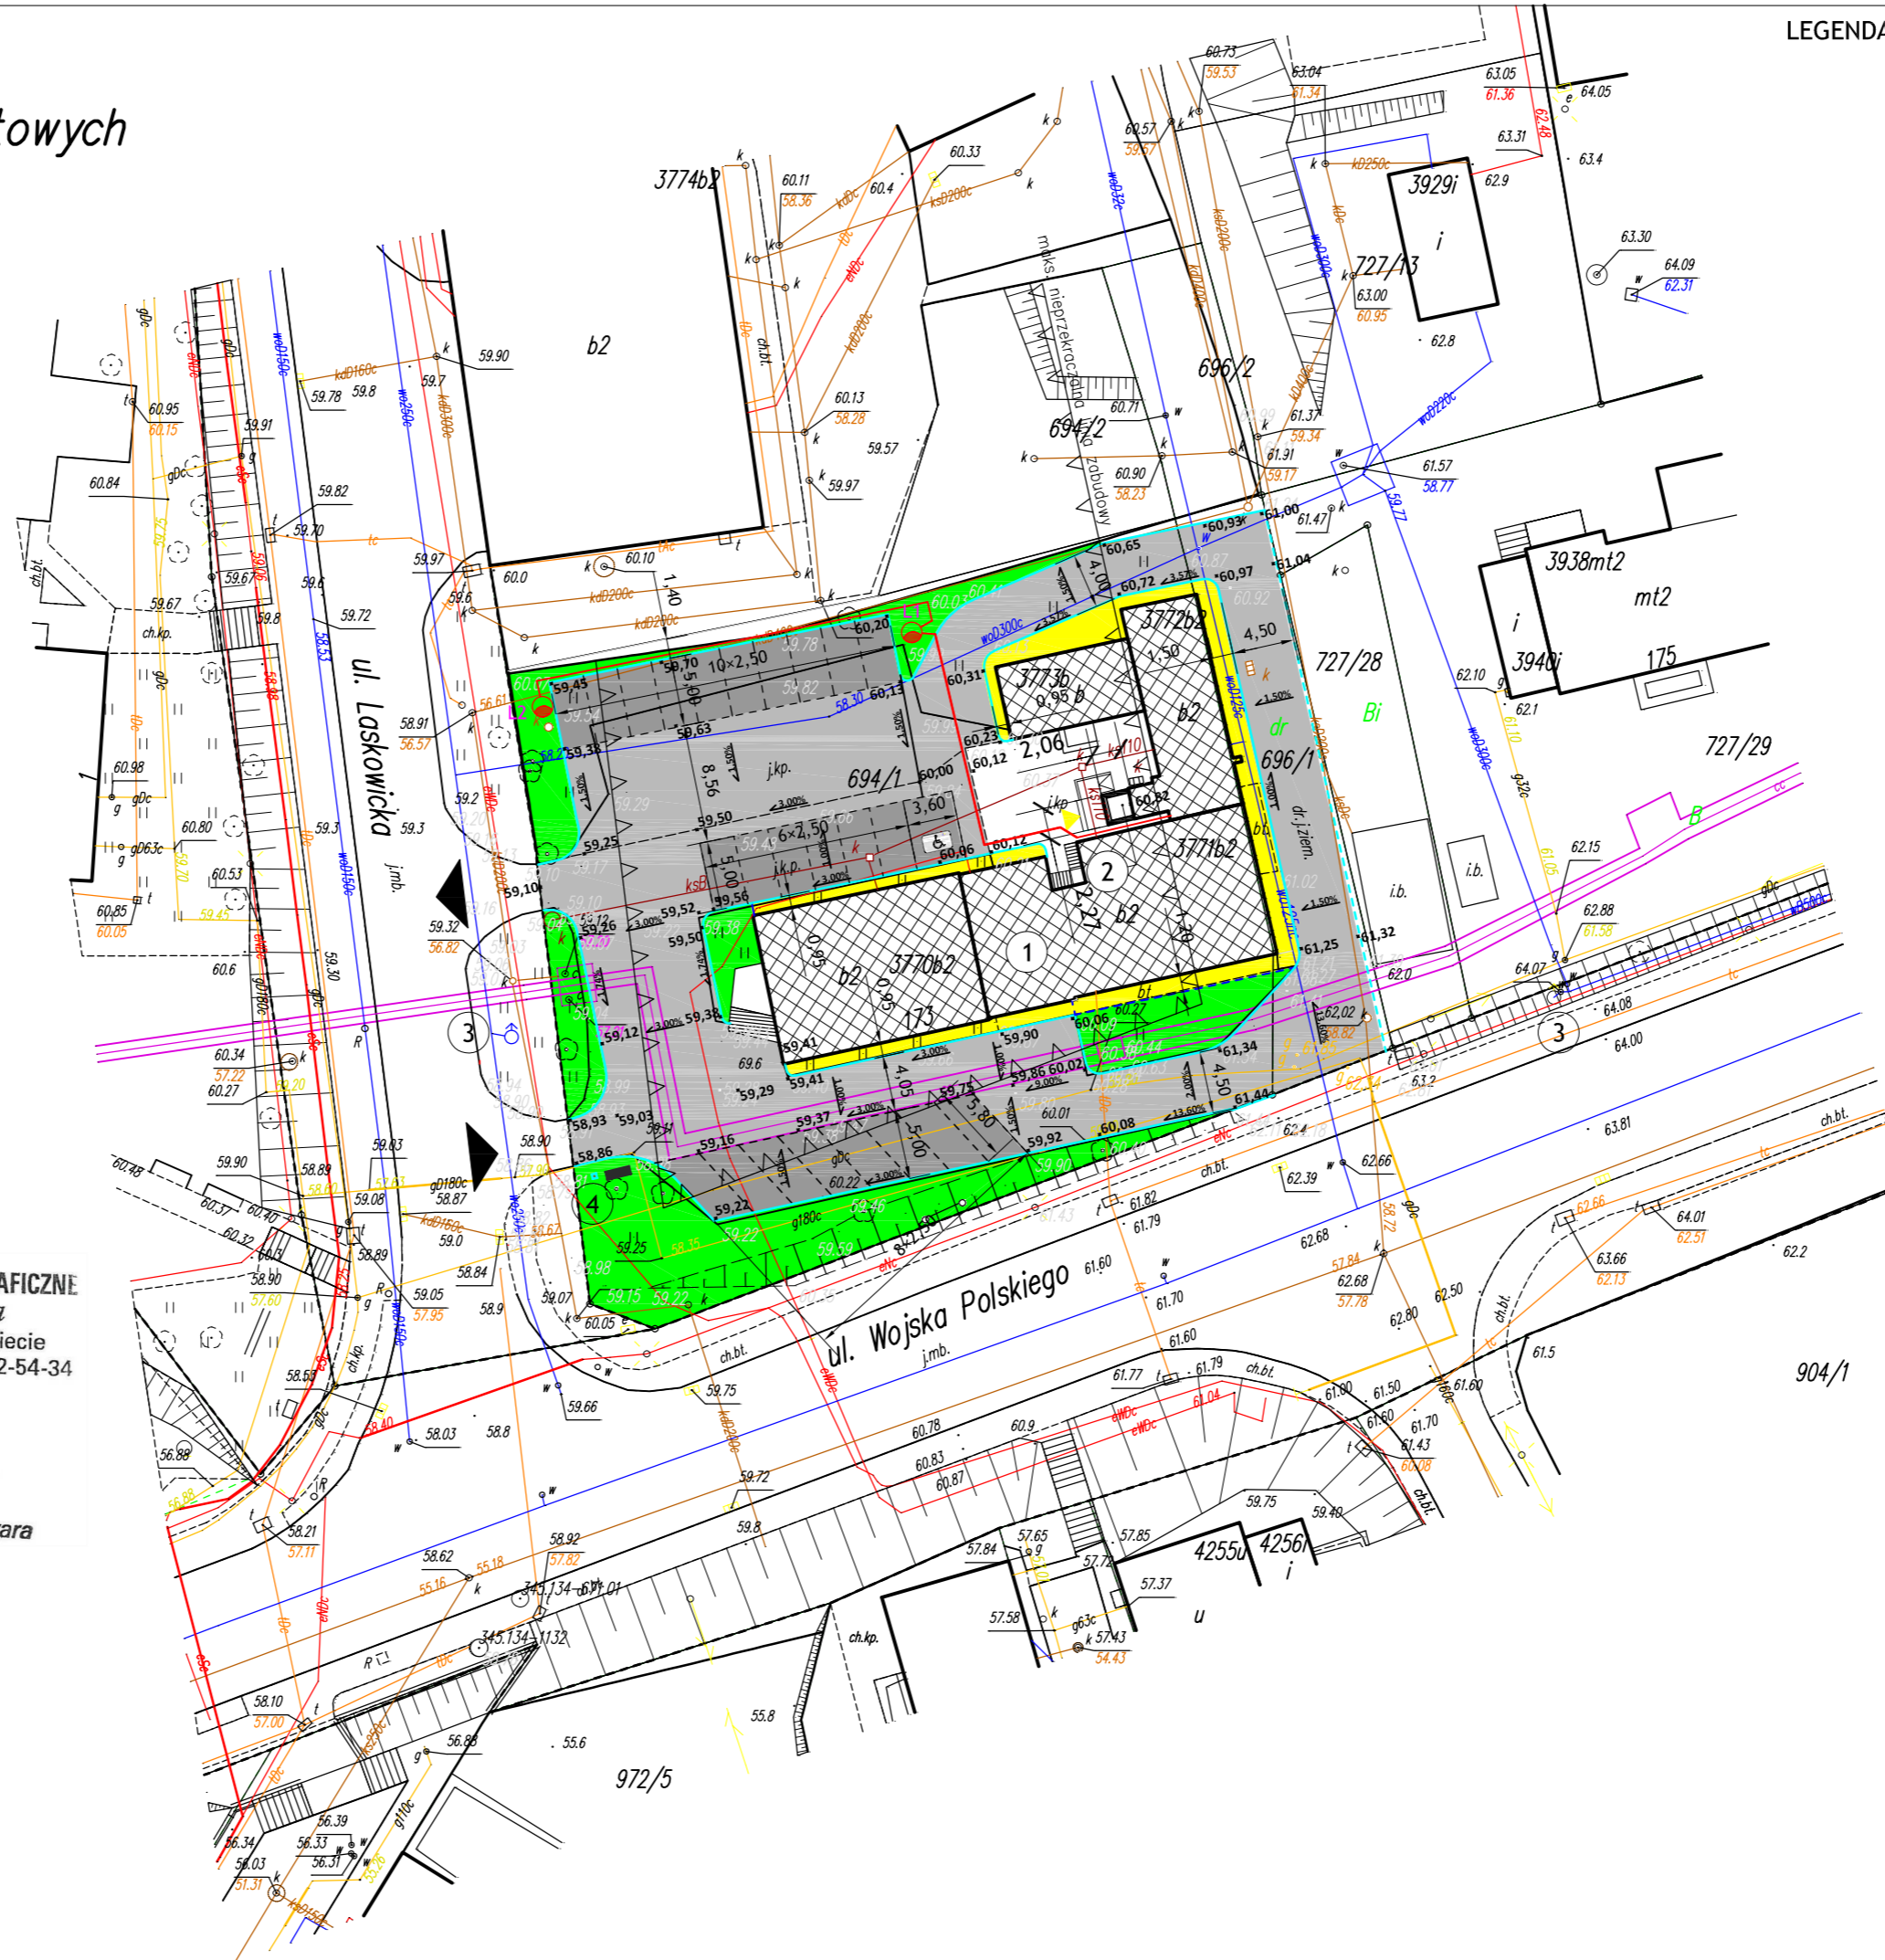

### LEGENDA:

|  |  |              |   |
|--|--|--------------|---|
|  | GRANICE DZIAŁEK  | <b>60,00</b> | RZĘDNE PROJEKTOWANE   |
|  | PROJEKTOWANY OBIEKT  | <b>3,00%</b> | PROJEKTOWANE SPADKI   |
|  | ISTNIEJĄCY OBIEKT  | 1            | BUDYNEK BIUROWY   |
|  | ISTNIEJĄCE PRZYŁĄCZE WODY  | 2            | WIATROLAP   |
|  | ISTNIEJĄCA SIĘĆ WODOCIĄGOWA  | 3            | ISTNIEJĄCY HYDRANT NADZIEMNY HP 80  |
|  | ISTNIEJĄCA SIĘĆ KANALIZACJI SANITARNEJ   | 4            | PROJEKTOWANE ELEMENTY MAŁEJ ARCHITEKTURY: LAWKA PARKOWA I KOSZ NA ŚMIECI    |
|  | ISTNIEJĄCA SIĘĆ CIEPLNA  | L1           | PROJEKTOWANA OPRAWA OŚWIETLENIOWA   |
|  | ISTNIEJĄCA SIĘĆ GAZOWA   |              | TRASA PROJEKTOWANEJ LINII KABLOWEJ OŚWIETLENIA ZEWN. YKY 5x6mm <sup>2</sup> |
|  | ISTNIEJĄCA WLZ   |              | RURY OCHRONNE NA PROJEKTOWANYCH LINIACH KABLOWYCH SRS 75                    |
|  | ISTNIEJĄCE PRZYŁĄCZE TELEKOMUNIKACYJNE   |              |   |
|  | UTWARDZENIE TERENU - DROGI I DOJAZDY: NAWIERZCHNIA Z KOSTKI BETONOWEJ GR. 8cm, KOLOR SZARY                               |              |   |
|  | UTWARDZENIE TERENU - WYDZIELONE MIEJSCA POSTOJOWE NA SAMOCHODY: NAWIERZCHNIA Z KOSTKI BETONOWEJ GR. 8cm, KOLOR GRAFITOWY |              |   |
|  | UTWARDZENIE TERENU - OPASKA WOKÓŁ BUDYNKU: NAWIERZCHNIA Z KOSTKI BETONOWEJ GR. 6cm, KOLOR SZARY                          |              |   |
|  | TEREN BIOLOGICZNIE CZYNNY, ZIELEŃ NISKA I ŚREDNIA  |              |   |
|  | KRAWĘŻNIK BETONOWY 15x30x100cm   |              |   |
|  | KRAWĘŻNIK BETONOWY 15x22x100cm   |              |   |
|  | OBRZEŻE BETONOWE 8x25x100cm  |              |   |

### PROJEKT ZAGOSPODAROWANIA TERENU

|          |   |                     |
|----------|---|---------------------|
| TEMAT    | PRZEBUDOWA PARKINGU WRAZ Z BUDOWĄ WIATROLAPU PRZY WEJŚCIU DO WINDY W BUDYNKU PRZY UL. WP 173 W ŚWIECIU NA DZ. NR 694/1, ORAZ PRZEBUDOWA DROGI NA DZ. NR 696/1 | SKALA RYS.<br>1:500 |
| ADRES    | ŚWIECIE, UL. WOJSKA POLSKIEGO 173<br>DZIAŁKI NR: 694/1, 696/1,  | DATA:<br>12.2017r.  |
| INWESTOR | POWIAT ŚWIECKI<br>UL. GEN. JÓZEFA HALLERA 9; 86-100 ŚWIECIE   | NR RYS.:<br>PZ-1    |

|  |                   |                                |        |
|--|-------------------|--------------------------------|--------|
| Projektant                                     | Nr uprawnień      | Branża                         | Podpis |
| ERNEST B. ESSUMAH-MENSAH<br>mgr inż. architekt | GP-KZ-7342/553/94 | ARCHITEKTONICZNA<br>Projektant |        |

BIURO USŁUG INŻYNIERSKICH  
**JANUSZ GRABOWSKI**  
 ul. Gen. Władysława Sikorskiego 3/10F  
 86-100 Świecie  
 tel.: 661 793 740  
 e-mail: j.grabowski@prokonto.pl