


Załącznik nr 1
do Uchwały Zarządu Powiatu
Świeckiego Nr 52/457/16...
z dnia 03 czerwca 2016r.

RZUT PARTERU
SKALA 1:100

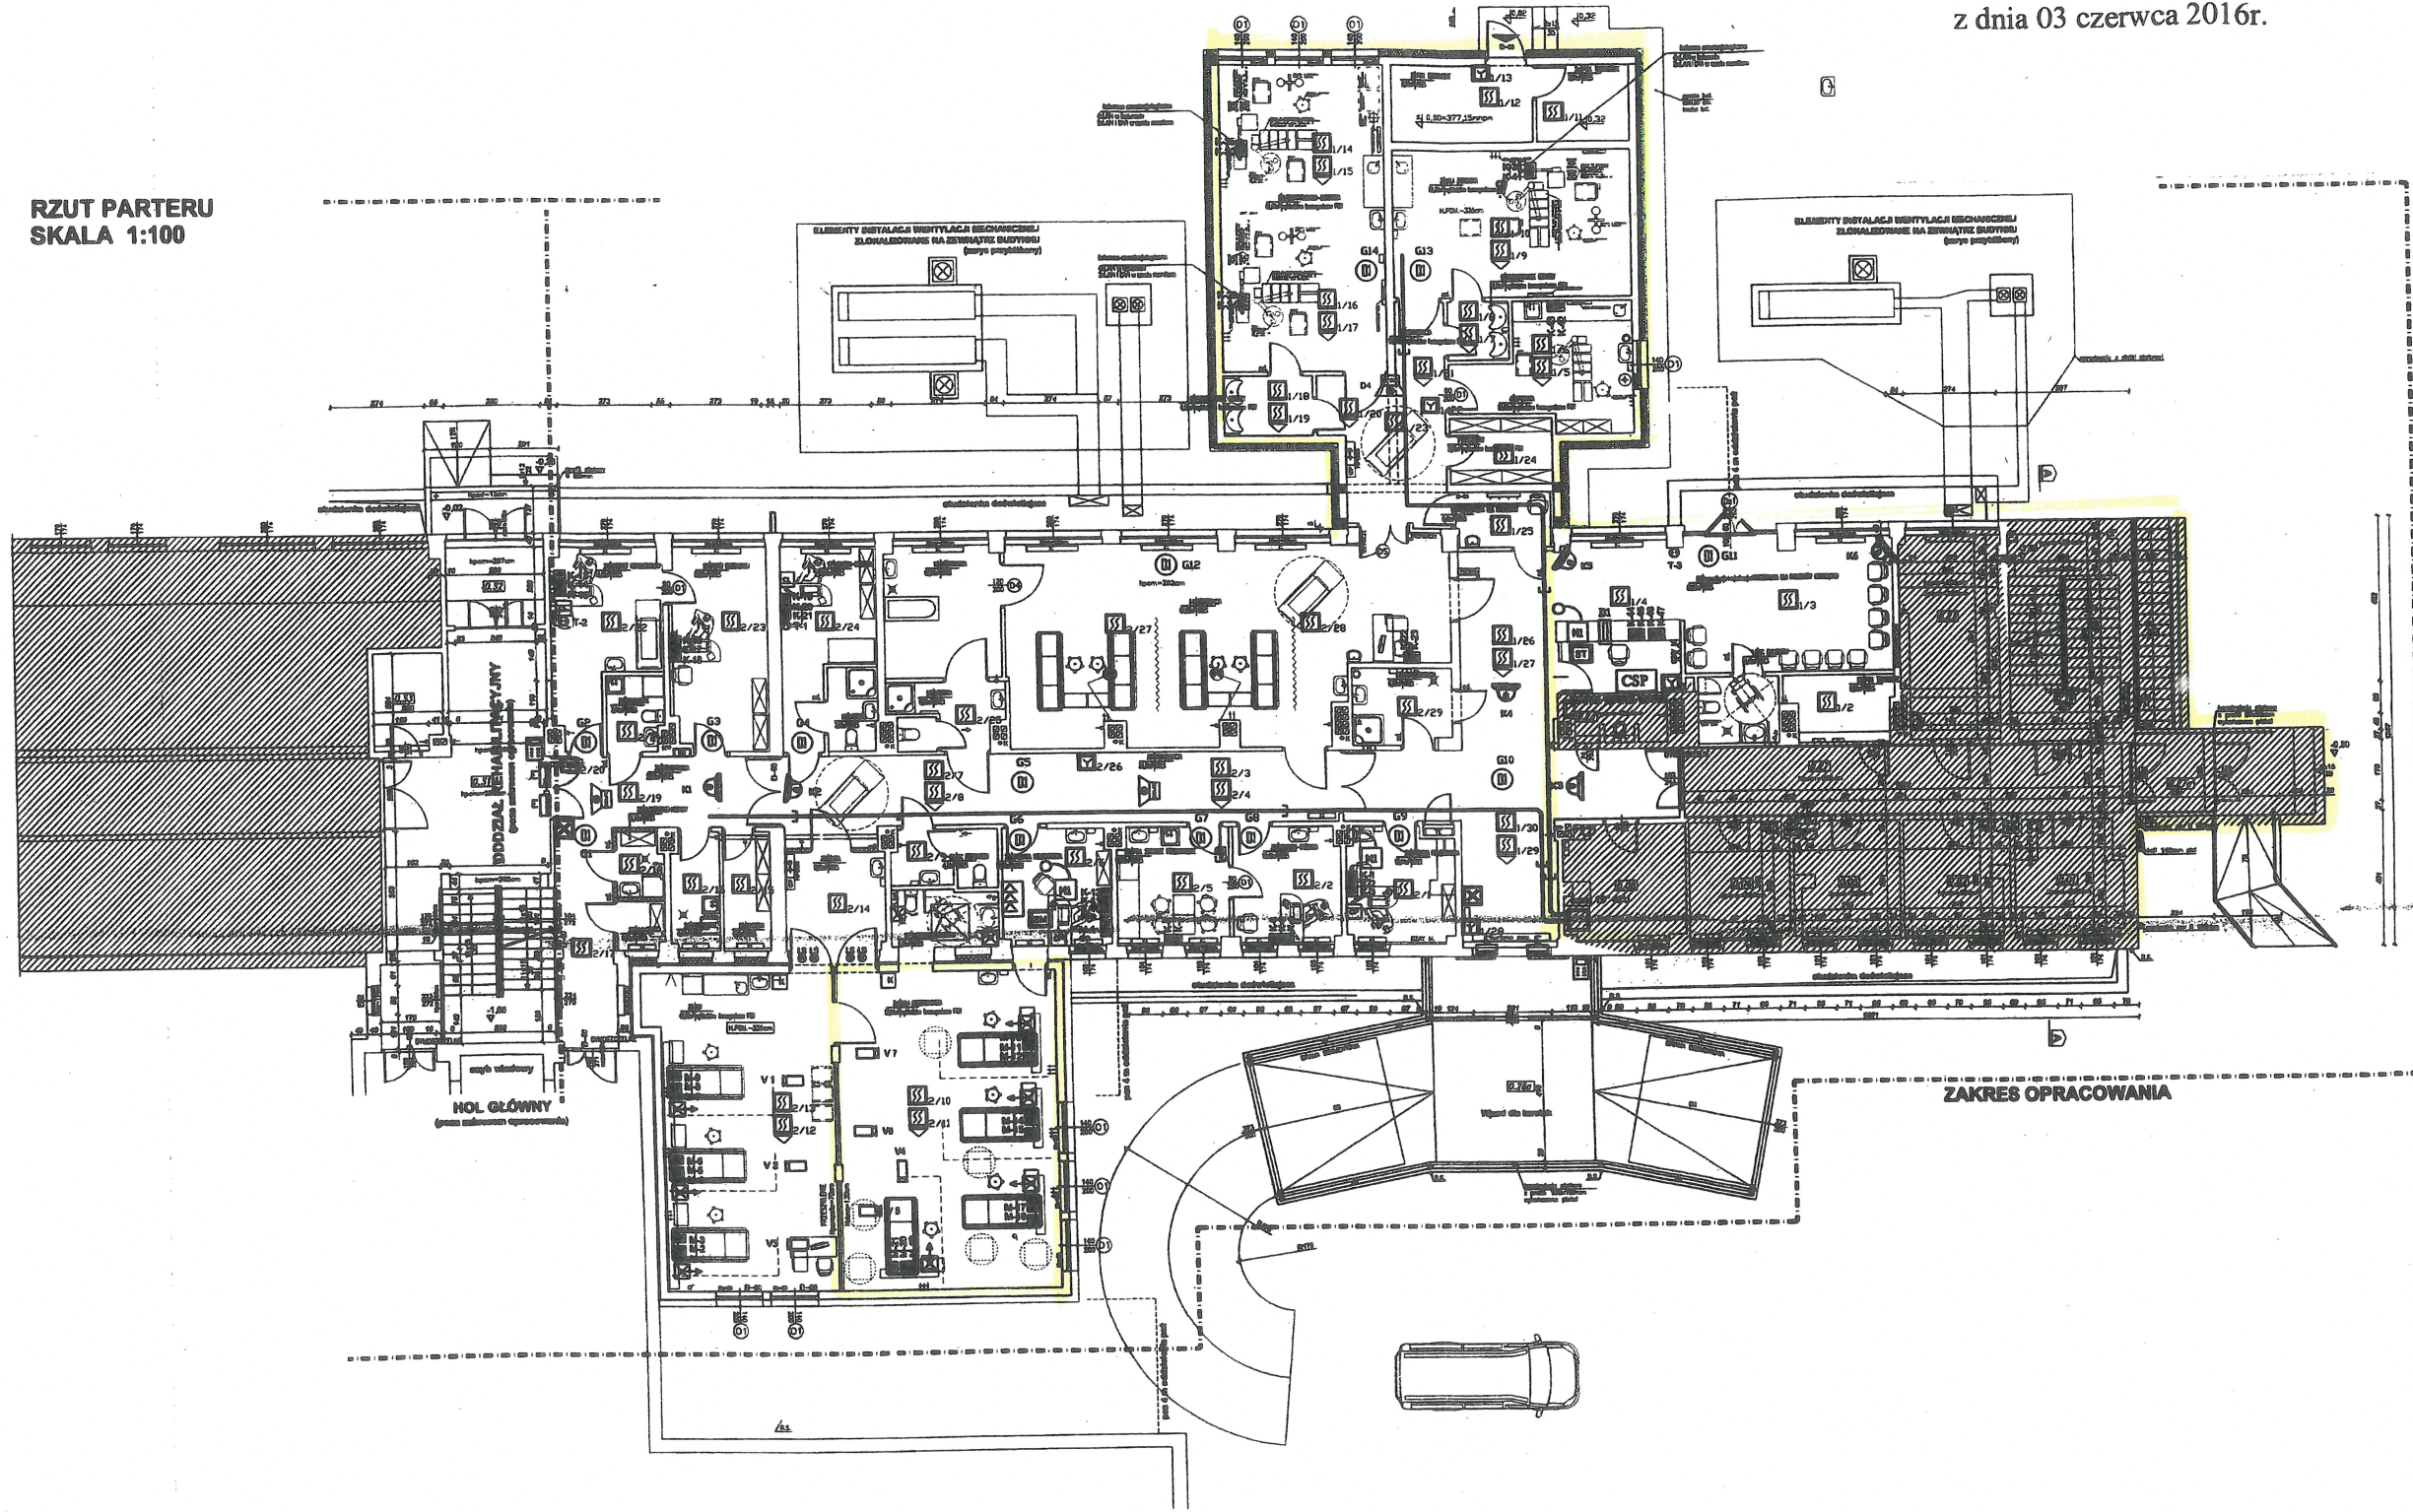

RZUT PARTERU
SKALA 1:100

NR	NAZWA POMIESZCZENIA	POW. [m ²]	WYS. POK.
1	gł. recepcyjny - zabiegowy	42,07	3,35
2	pom. techniczne	6,10	3,35
2a	pom. techniczne	5,87	3,35
3	sele zabiegowy	27,28	3,35
4	główny	16,57	3,35
5	przygotowanie leków	4,29	3,35
6	przygotowanie leków	3,39	3,35
7	magazynek leków	4,08	3,35
8	biuro	17,80	3,35
9	przeznaczona dla pacjentów	5,91	3,35/3,00
10	laboratoryjne	84,00	3,00
11	WC pacjentów	4,48	3,00
12	pom. techniczne	5,55	3,00
13	określenie	6,30	3,00
14	magazynek	68,08	3,00
15	biuro	18,51	3,00
17	laboratoryjne	12,48	3,00
18	laboratoryjne	3,92	3,00
18	laboratoryjne	18,80	3,00
20	gł. recepcyjny	14,40	3,00
21	laboratoryjne	3,94	3,00
22	mag. leków zabieg. i zabieg.	2,30	3,00
25	mag. leków zabieg.	1,50	3,00
24	przeznaczona	4,47	3,00
26	magazynek	4,76	3,00
26	WC pacjentów	4,76	3,00
27	laboratoryjne	5,18	3,00
28	laboratoryjne	18,48	3,00
28	pom. techniczne	18,72	3,00
29	laboratoryjne	18,48	3,00
31	laboratoryjne	18,14	3,00
32	WC	8,83	3,00
33	WC	10,02	3,35
34	sele zabiegowy	18,84	3,35
35	laboratoryjne	24,31	3,00
36	laboratoryjne	24,78	3,00

NR	NAZWA POMIESZCZENIA	POW. [m ²]
0.01	laboratoryjne zabiegowe	10,51
0.02	sele zabiegowy zabiegowy	10,51
0.03	sele zabiegowy zabiegowy	10,51
0.04	laboratoryjne	10,51
0.05	laboratoryjne	11,84
0.23	laboratoryjne zabiegowe zabiegowy	16,89
0.24	sele zabiegowy	3,35
0.27	laboratoryjne	25,78

Dom z klasą
projekty budowlane 25-512 Kołca
ul. Warszawska 21/20

Obiekt: SZPITALNY ODDZIAŁ RATUNKOWY
Adres: Świecie dz. nr ewid. 854/17 gm. Świecie
Tytuł projektu: RZUT POMIESZCZENIOWY - INSTALACJE TELETECHNICZNE
Stadium: Projekt budowlano-wykonalności
Projektant: inż. Andrzej Dziegieć
Data: 04-2016
Specjalność: Inżynieria
Skala: 1:100
Liczba stron: 1

Wskazanie odpowiedzialności projektanta i innych osób biorących udział w opracowaniu projektu budowlanego nie stanowi gwarancji sukcesu inwestycji. Wykonawca jest odpowiedzialny za jakość i terminowość wykonania robót. Projektant nie odpowiada za zmiany i błędy popełnione przez wykonawcę.

STAROSTA

Franciszek Koszowski