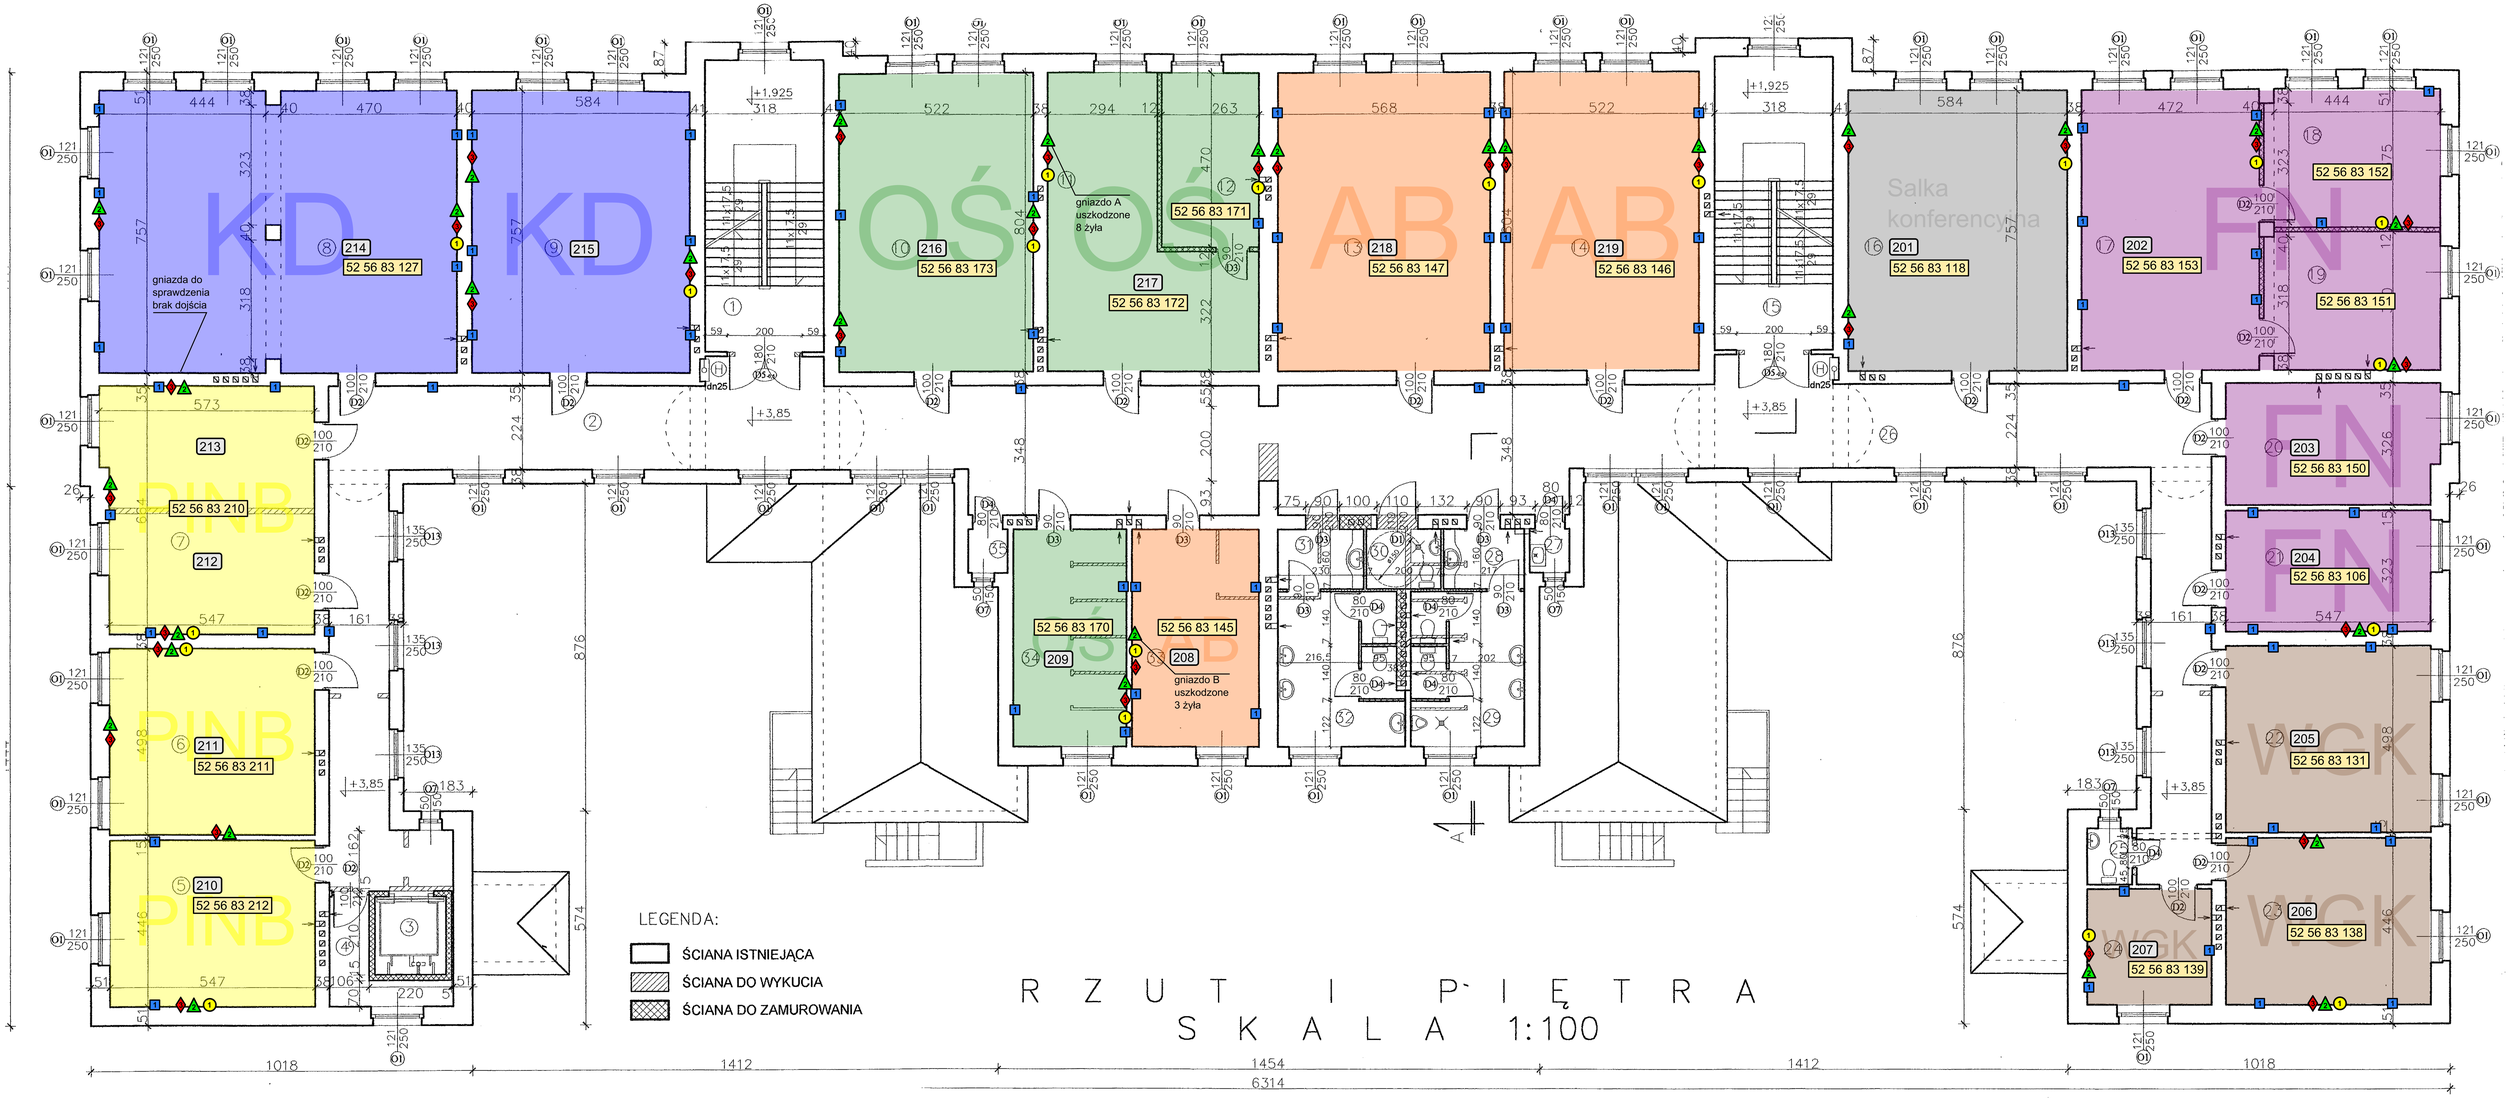
KD
KD
OŚ
OŚ
AB
AB
FN
FN
PINB
PINB
PINB
WGK
WGK
WGK
Salka konferencyjna
214
52 56 83 127
215
216
52 56 83 173
217
52 56 83 172
52 56 83 171
218
52 56 83 147
219
52 56 83 146
201
52 56 83 118
202
52 56 83 153
52 56 83 152
52 56 83 151
203
52 56 83 150
204
52 56 83 106
205
52 56 83 131
206
52 56 83 138
207
52 56 83 139
213
52 56 83 210
212
211
52 56 83 211
210
52 56 83 212
52 56 83 170
209
52 56 83 145
208
gniazdo do sprawdzenia brak dojścia
gniazdo A uszkodzone 8 żyła
gniazdo B uszkodzone 3 żyła
LEGENDA:
ŚCIANA ISTNIEJĄCA
ŚCIANA DO WYKUCIA
ŚCIANA DO ZAMUROWANIA
R Z U T I P I Ę T R A
S K A L A 1:100
1018
1412
1454
1412
1018
6314