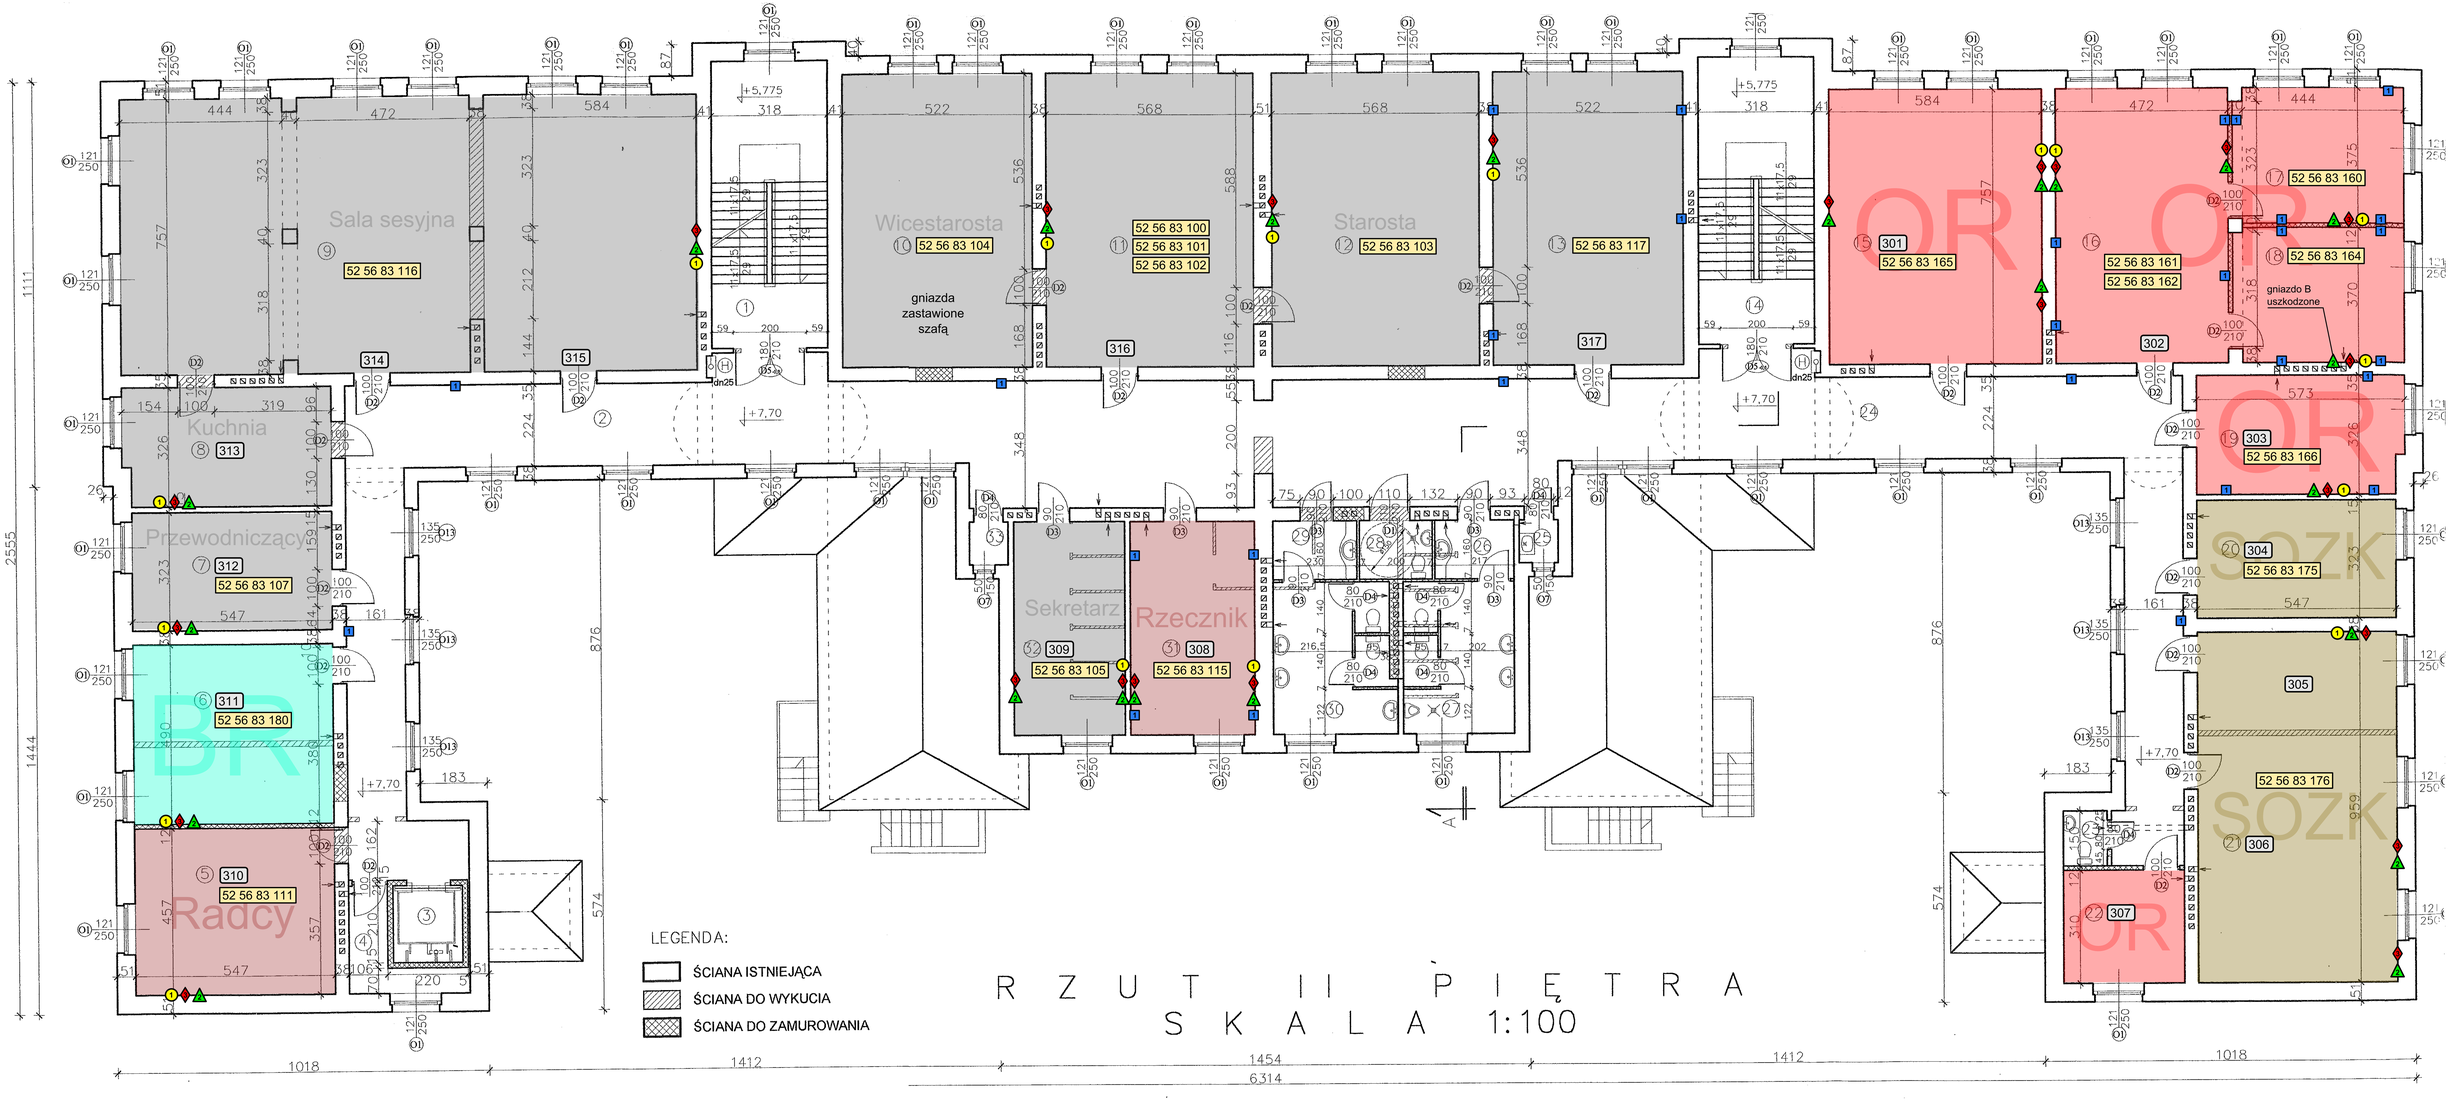

LEGENDA:

- ŚCIANA ISTNIEJĄCA
- ŚCIANA DO WYKUCIA
- ŚCIANA DO ZAMUROWANIA

RZUT II PIĘTRA
SKALA 1:100