



PRZEKRÓJ KONSTRUKCYJNY A-A

skala 1:50

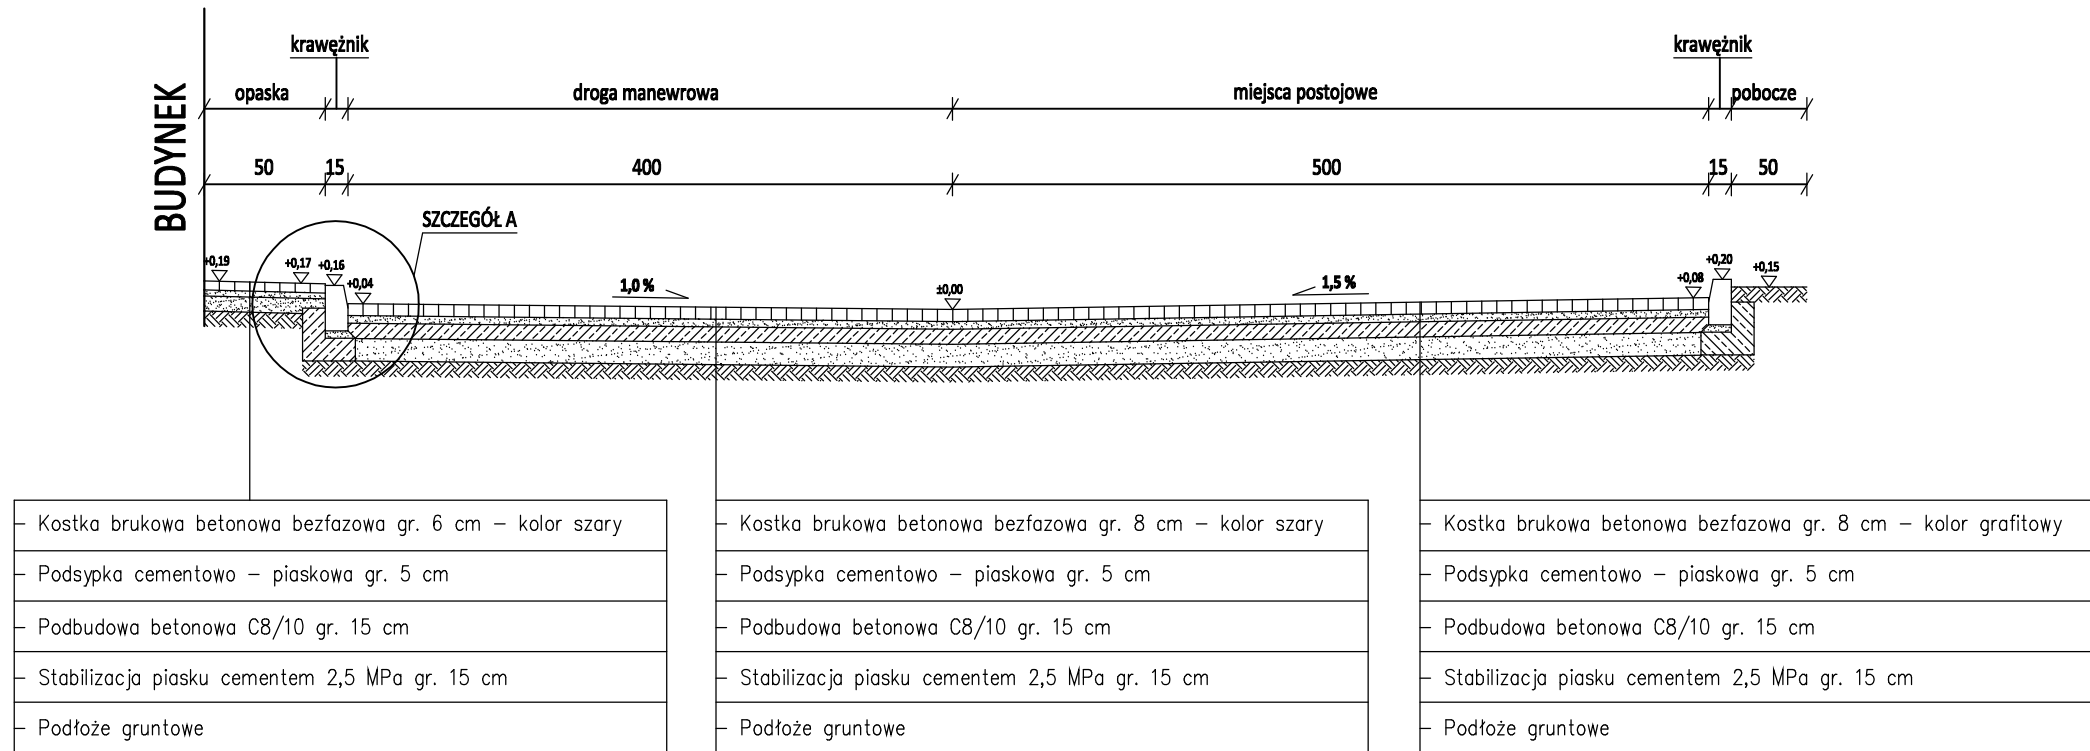

PRZEKRÓJ KONSTRUKCYJNY B-B

skala 1:50

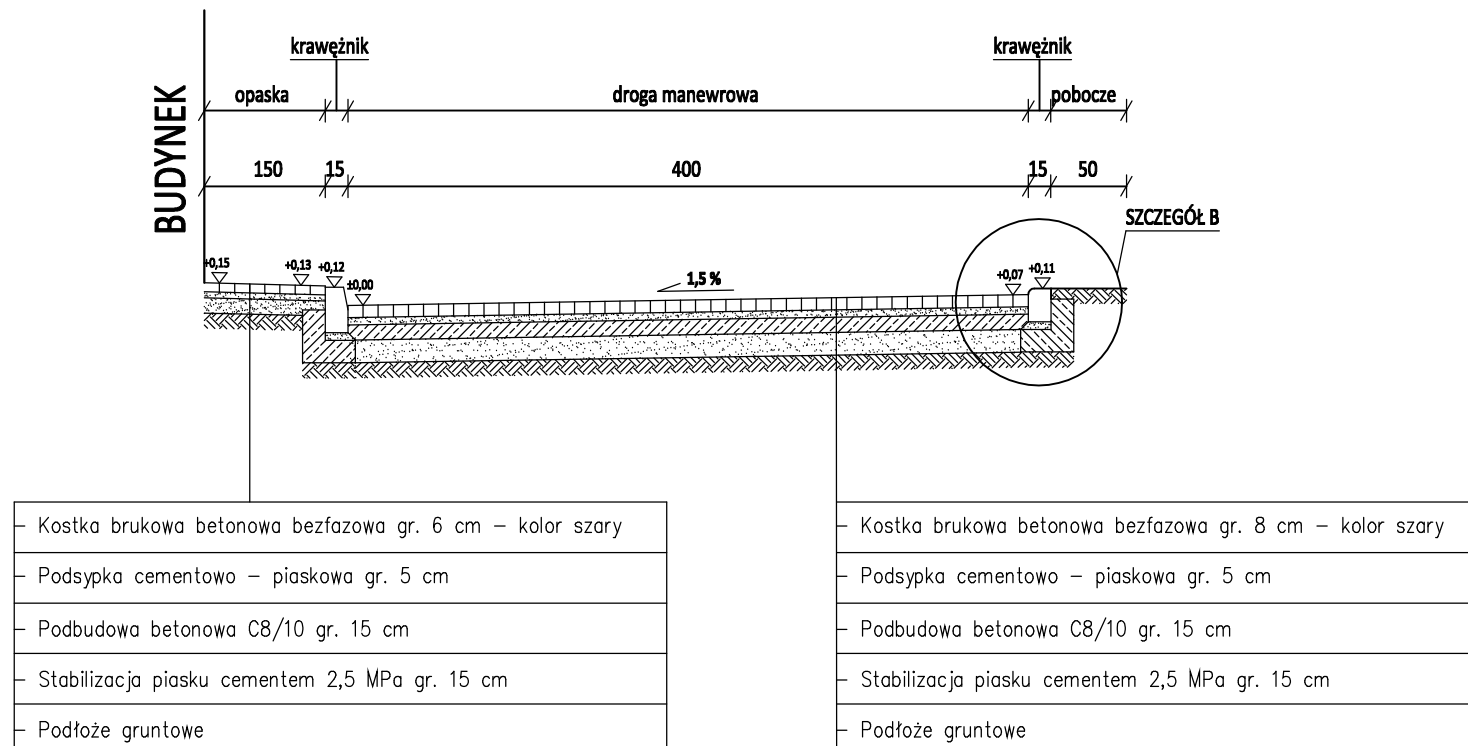

PRZEKROJE KONSTRUKCYJNE PROJEKT ZMIENIAJĄCY			
OBIEKT	PRZEBUDOWA PARKINGU NA DZIAŁCE 694/1 ORAZ PRZEBUDOWA DROGI NA DZIAŁCE 696/1	SKALA RYS.	1:50
ADRES	ŚWIECIE, UL. WOJSKA POLSKIEGO 173 DZIAŁKI NR: 694/1, 696/1,	DATA:	04.2020r.
INWESTOR	POWIAT ŚWIECKI UL. GEN. JÓZEFA HALLERA 9; 86-100 ŚWIECIE	NR RYS.:	3
Projektant	Nr uprawnień	Branża	Podpis
inż. budownictwa Janusz Grabowski	KUP/0030/PWOK/09	Budowlana	

BIURO USŁUG INŻYNIERSKICH
JANUSZ GRABOWSKI
ul. Gen. Władysława Sikorskiego 3/10F
86-100 Świecie
tel.: 661 793 740
e-mail: j.grabowski@prokonto.pl

