


# SZCZEGÓŁ KONSTRUKCYJNY A

skala 1:10

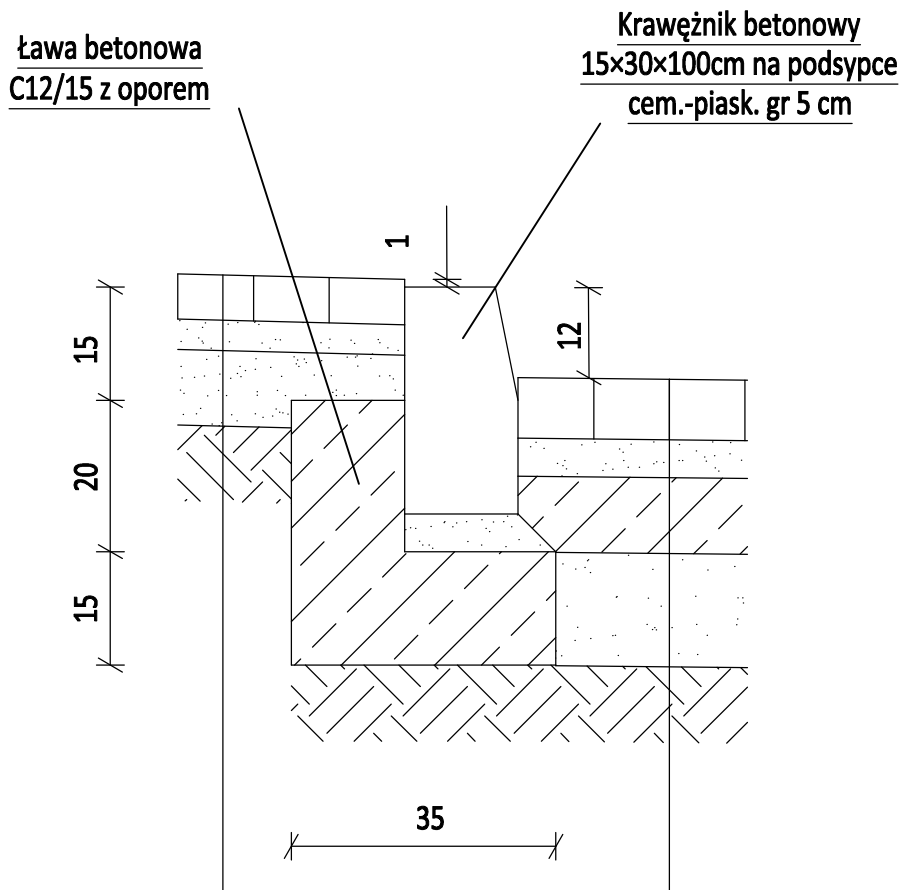

- Kostka brukowa betonowa bezfazowa gr. 6 cm – k. szary
- Podsypka cementowo – piaskowa gr. 5 cm
- Podbudowa betonowa C8/10 gr. 15 cm
- Stab. piasku cementem 2,5 MPa gr. 15 cm
- Podłoże gruntowe

- Kostka brukowa betonowa bezfazowa gr. 8 cm – kolor szary
- Podsypka cementowo – piaskowa gr. 5 cm
- Podbudowa betonowa C8/10 gr. 15 cm
- Stabilizacja piasku cementem 2,5 MPa gr. 15 cm
- Podłoże gruntowe

SZCZEGÓŁ KONSTRUKCYJNY A PROJEKT ZMIENIAJĄCY			
OBIEKT	PRZEBUDOWA PARKINGU NA DZIAŁCE 694/1 ORAZ PRZEBUDOWA DROGI NA DZIAŁCE 696/1	SKALA RYS.	1:50
ADRES	ŚWIECIE, UL. WOJSKA POLSKIEGO 173 DZIAŁKI NR: 694/1, 696/1,	DATA:	04.2020r.
INWESTOR	POWIAT ŚWIECKI UL. GEN. JÓZEFA HALLERA 9; 86-100 ŚWIECIE	NR RYS.:	4
Projektant	Nr uprawnień	Branża	Podpis
inż. budownictwa Janusz Grabowski	KUP/0030/PWOK/09	Budowlana	

**BIURO USŁUG INŻYNIERSKICH  
JANUSZ GRABOWSKI**  
ul. Gen. Władysława Sikorskiego 3/10F  
86-100 Świecie  
tel.: 661 793 740  
e-mail: J.grabowski@prokonto.pl

