


ZESTAWIENIE DREWNA					
Nr	Oznaczenie	Przekrój [cmxcm]	Długość [m]	Ilość [szt.]	Objętość [m3]
Wieżba dachowa					
Wiatrołap przy wejściu do windy w budynku przy ul. WP 173 w Świeciu					
1	Krokiew K1	6x12	1,58	8	0,09
2	Murłata M1	12x12	2,46	2	0,07
3	Jętki J1	4x12	2,61	5	0,06
4	Deska okapowa D1	2,5x12	2,46	2	0,01
5	Deskowanie	2,5	8 m2		0,2
Razem:					0,44

UWAGA:

- POWIERZCHNIA DACHU O POCHYLENIU POŁACI 20°: 8m²
- POWYŻSZE ZESTAWIENIE JEST ZESTAWIENIEM POMOCNICZYM DLA INWESTORA I NIE STANOWI PODSTAWY DO ZAKUPU MATERIAŁÓW. KAŻDORAZOWO NALŻEY SPRAWDZIĆ DŁUGOŚĆ ELEMENTÓW NA BUDOWIE.
- ZE WZGLĘDÓW WYKONAWCZYCH WSKAZANE JEST ZAMÓWIENIE ELEMENTÓW WIĘZBY DACHOWEJ O DŁUGOŚCI 30 cm WIĘKSZYCH NIŻ PODANE.

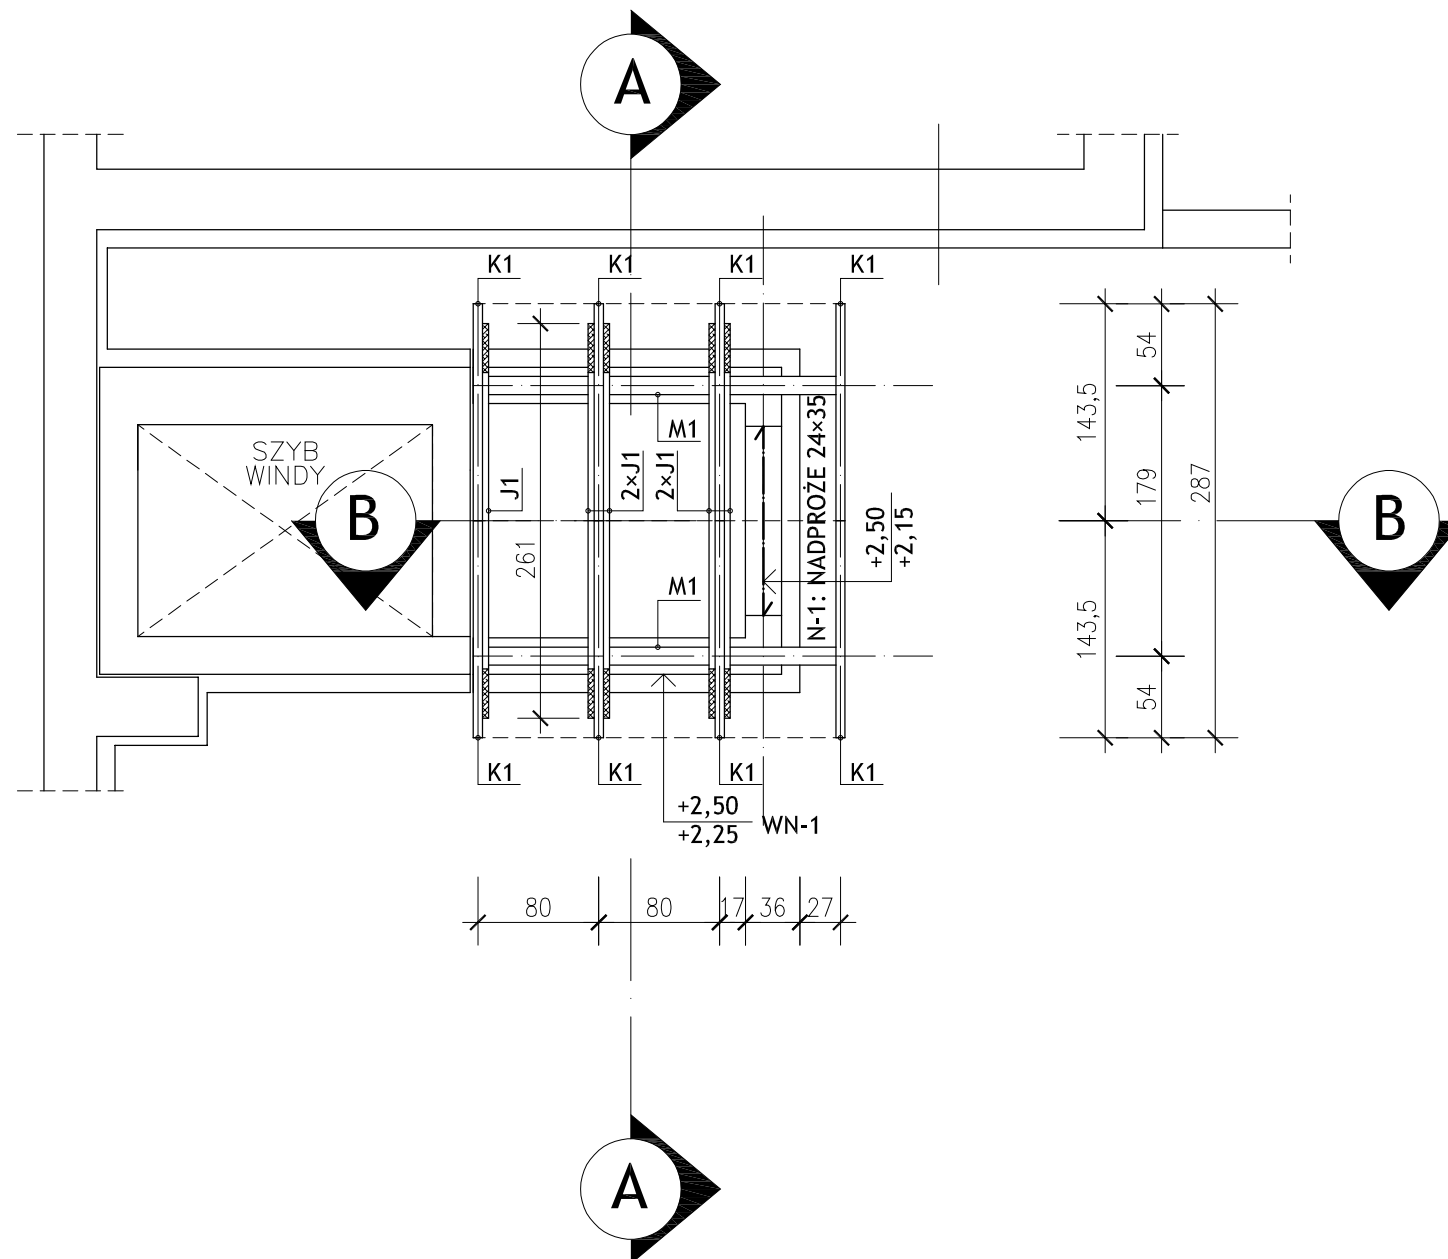

DREWNO KLASY C24

UWAGA:

- MURŁATY NALŻEY UKŁADAĆ NA WARSTWIE IZOLACJI Z PAPY ASFALTOWEJ
- MURŁATY ZAKOTWIĆ W WIEŃCACH ŻELBETOWYCH ZA POMOCĄ PRĘTÓW GWINTOWANYCH Ø12mm CO 0,75m
- ELEMENTY ZAIMPREGNOWAĆ PRZED WBUDOWANIEM

RZUT WIĘZBY DACHOWEJ

OBIEKT	BUDOWA WIATROLAPU PRZY WEJŚCIU DO WINDY W BUDYNKU PRZY UL. WOJSKA POLSKIEGO 173 W ŚWIECIU NA DZIAŁCE NR 694/1	SKALA RYS.: 1:50
ADRES	UL. WOJSKA POLSKIEGO 173, 86-100 ŚWIECIE DZIAŁKA NR 694/1	DATA: 12.2017 r.
INWESTOR	POWIAT ŚWIECKI UL. GEN. HALLERA 9, 86-100 ŚWIECIE	NR RYS.: K-3

Projektant	Nr uprawnień	Branża	Podpis
JANUSZ GRABOWSKI inż. budownictwa	KUP/0030/PWOK/09 w spec. konstrukcyjno-budowlanej bez ograniczeń	KONSTRUKCYJNA Projektant	

BIURO USŁUG INŻYNIERSKICH
JANUSZ GRABOWSKI
ul. Gen. Władysława Sikorskiego 3/10F
86-100 Świecie
tel.: 661 793 740
e-mail: j.grabowski@prokonto.pl

