




ELEWACJA POLUDNIOWA / WIDOK A-A/

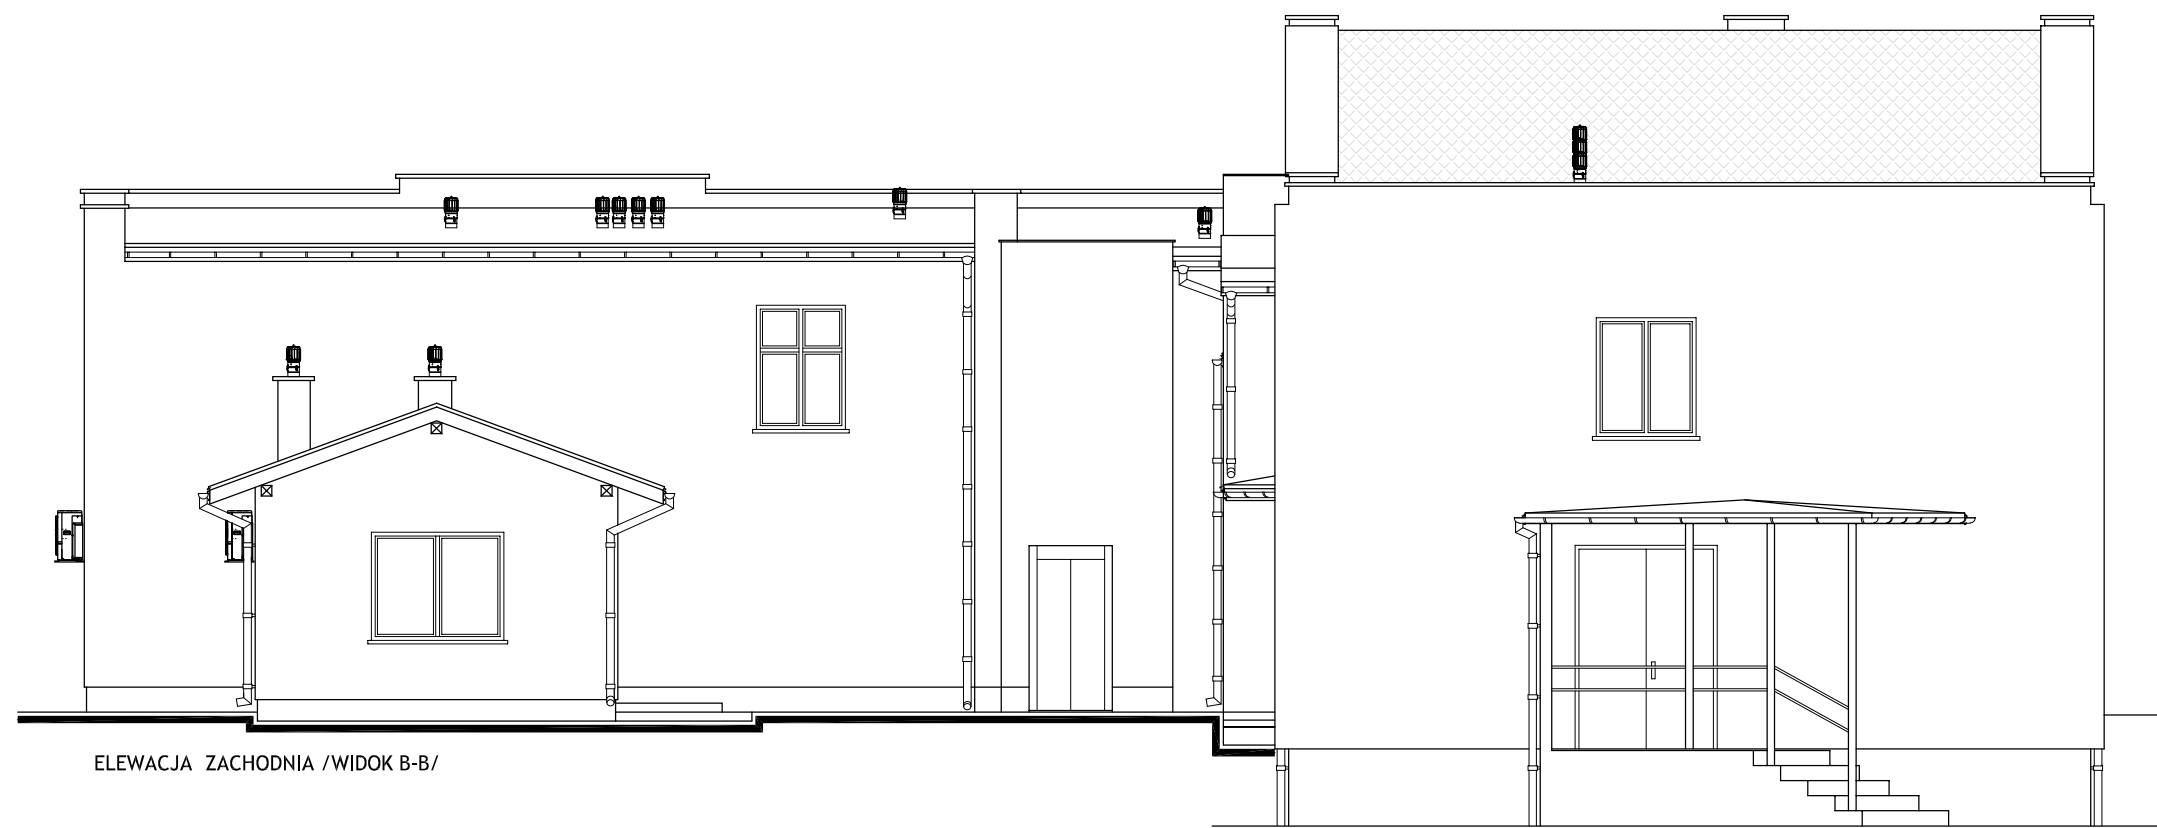

ELEWACJA ZACHODNIA / WIDOK B-B/

ELEWACJE			
OBIEKT	BUDYNEK BIUROWY - WINDA PRZY BUDYNKU PRZY UL. WOJSKA POLSKIEGO 173 W ŚWIECIE	SKALA RYS.: 1:100	
ADRES	UL. WOJSKA POLSKIEGO 173, 86-100 ŚWIECIE DZIAŁKA NR 694/1, 696/1	DATA: 12.2017 r.	
INWESTOR	POWIAT ŚWIECKI UL. GEN. HALLERA 9, 86-100 ŚWIECIE	NR RYS.: IB-2	
Projektant	Nr uprawnień	Branża	Podpis
JANUSZ GRABOWSKI inż. budownictwa	KUP/0030/PWOK/09 w spec. konstrukcyjno-budowlanej bez ograniczeń	INWENTARYZACJA BUDOWLANA	

BIURO USŁUG INŻYNIERSKICH
JANUSZ GRABOWSKI
 ul. Gen. Władysława Sikorskiego 3/10F
 86-100 Świecie
 tel.: 661 793 740
 e-mail: j.grabowski@prokonto.pl

