


# SZCZEGÓŁ KONSTRUKCYJNY B

skala 1:10

Krawężnik betonowy  
15×22×100cm na podsypce  
cem.-piask. gr 5 cm

Ława betonowa  
C12/15 z oporem

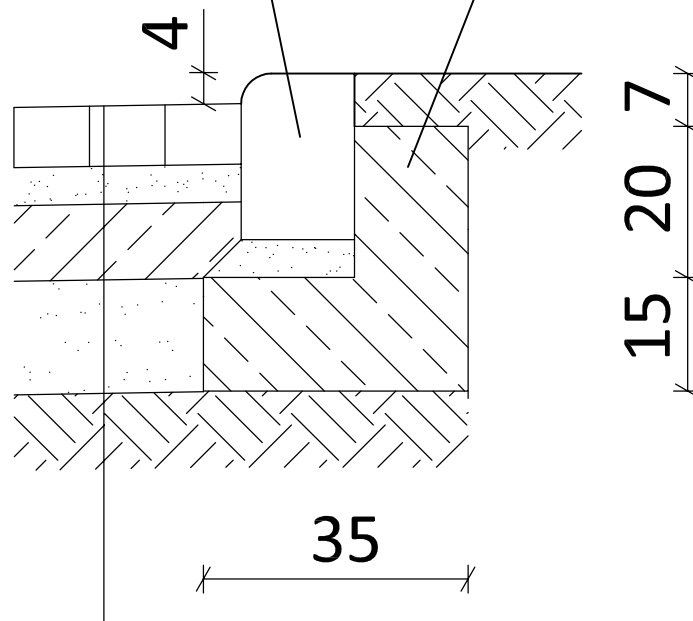

-	Kostka brukowa betonowa gr. 8 cm – kolor szary
-	Podsypka cementowo – piaskowa gr. 5 cm
-	Podbudowa betonowa C8/10 gr. 15 cm
-	Stabilizacja piasku cementem 2,5 MPa gr. 15 cm
-	Podłoże gruntowe

SZCZEGÓŁ KONSTRUKCYJNY B			
OBIEKT	PRZEBUDOWA PARKINGU NA DZIAŁCE 694/1 ORAZ PRZEBUDOWA DROGI NA DZIAŁCE 696/1	SKALA RYS. 1:50	
ADRES	ŚWIECIE, UL. WOJSKA POLSKIEGO 173 DZIAŁKI NR: 694/1, 696/1,	DATA: 12.2017r.	
INWESTOR	POWIAT ŚWIECKI UL. GEN. JÓZEFA HALLERA 9; 86-100 ŚWIECIE	NR RYS.: <b>5</b>	
Projektant	Nr uprawnień	Branża	Podpis
inż. budownictwa Janusz Grabowski	KUP/0030/PWOK/09	Budowlana	

BIURO USŁUG INŻYNIERSKICH  
**JANUSZ GRABOWSKI**  
ul. Gen. Władysława Sikorskiego 3/10F  
86-100 Świecie  
tel.: 661 793 740  
e-mail: j.grabowski@prokonto.pl

