

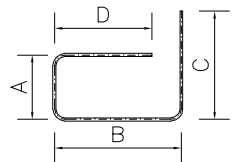


WYMIARY PRĘTÓW PODANO W OSIACH

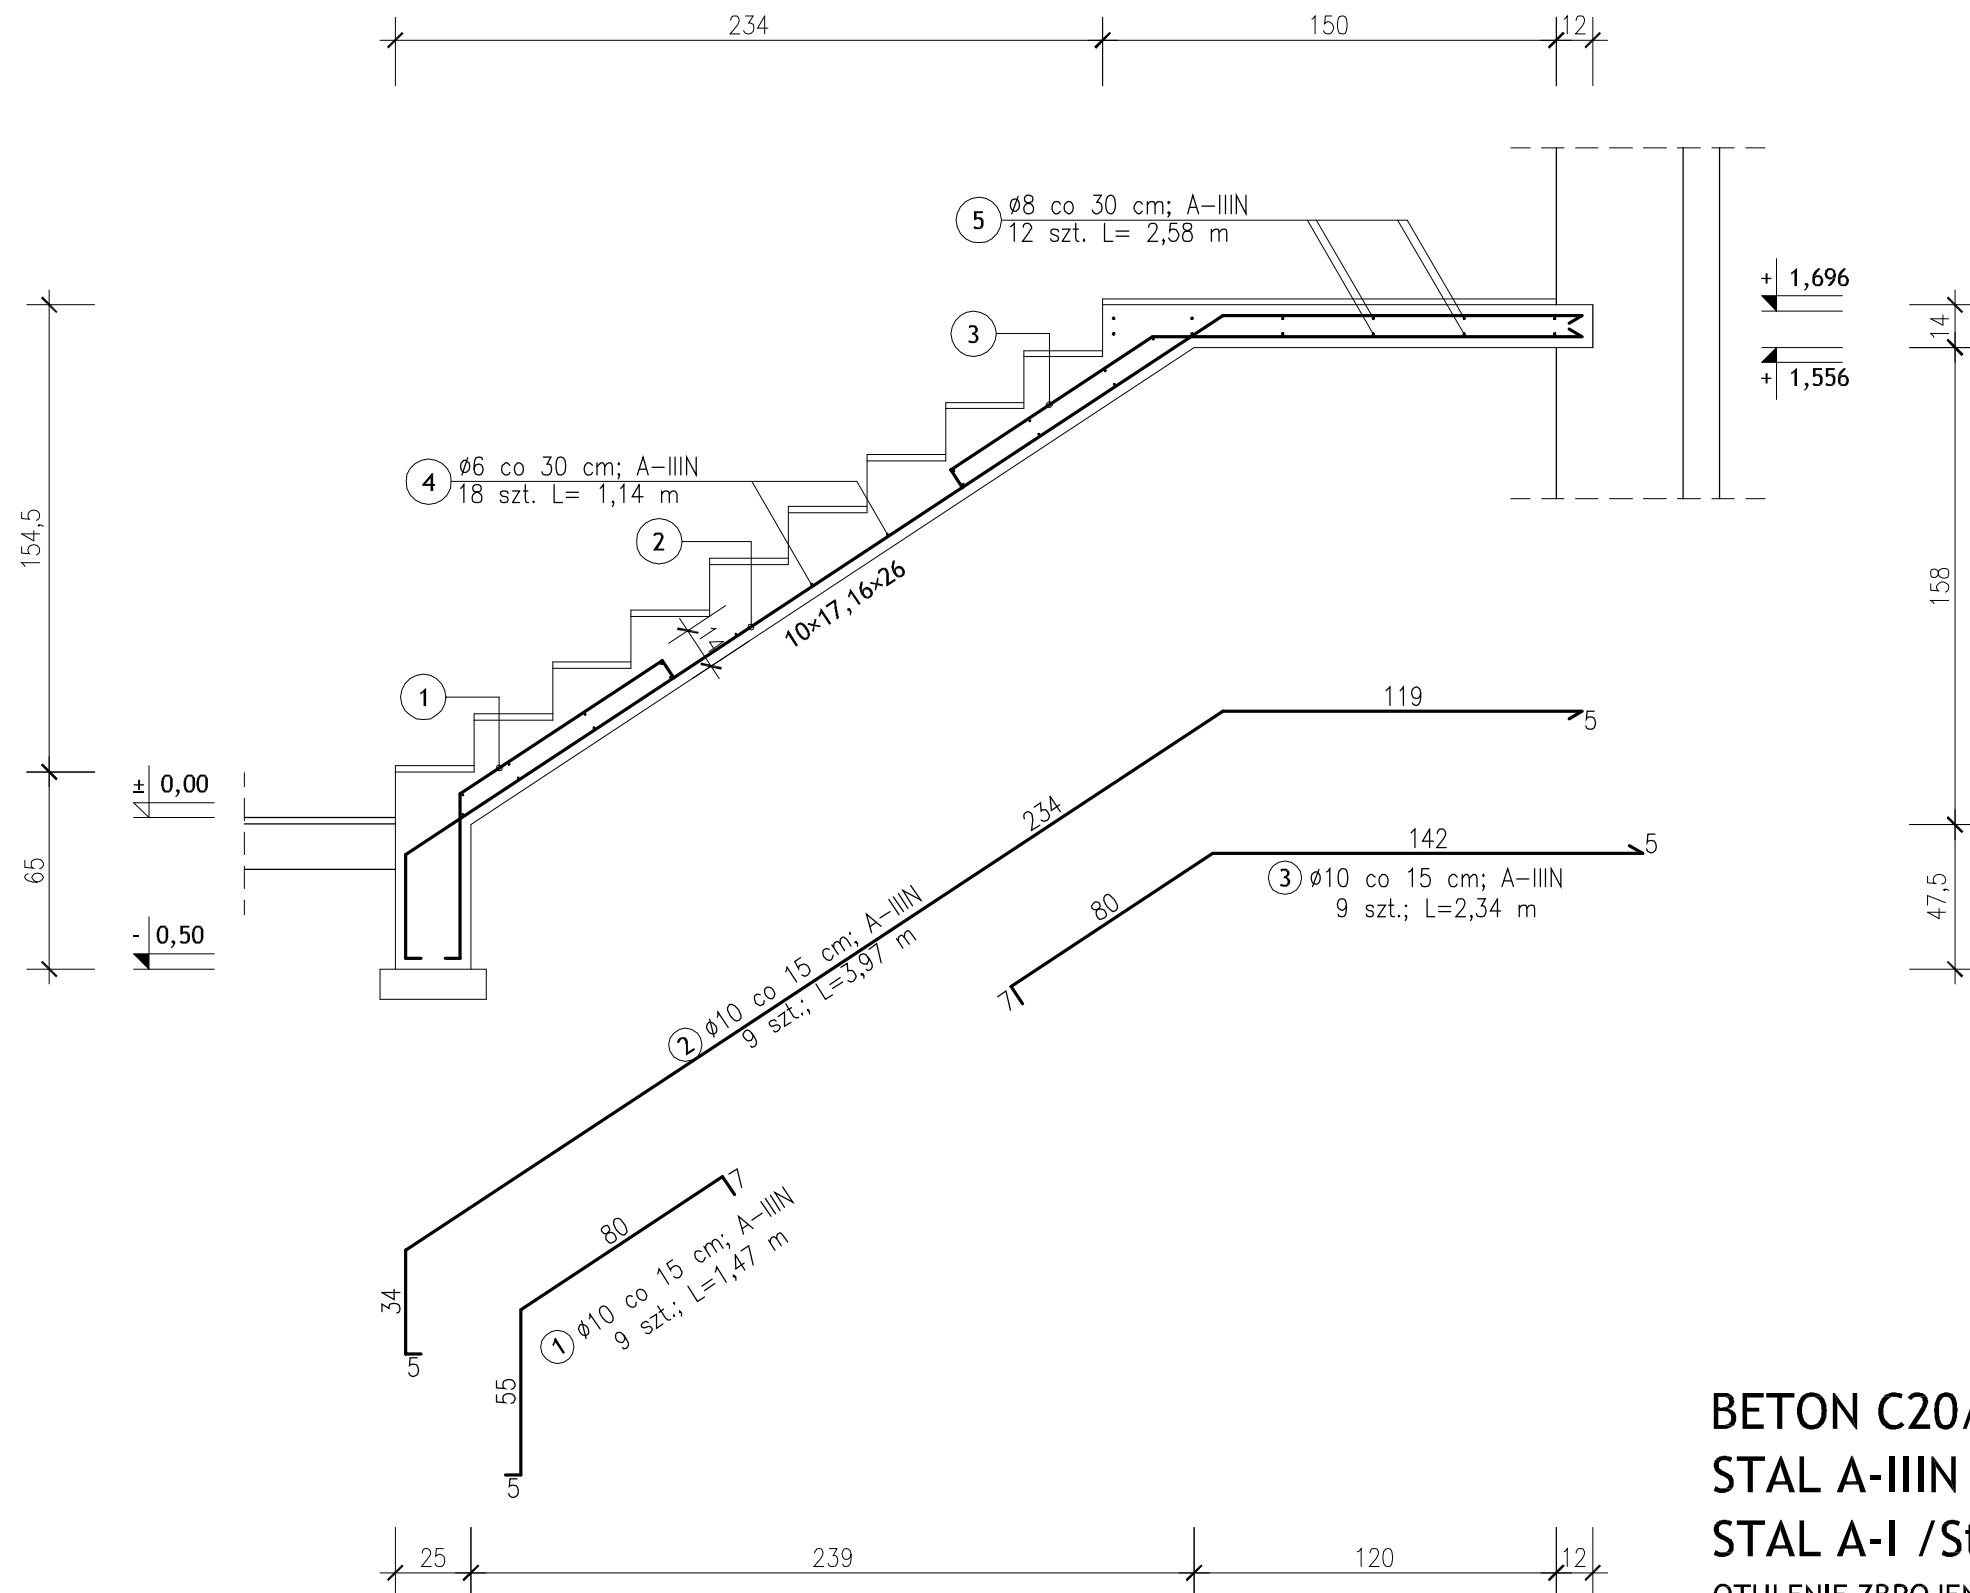

MINIMALNE ŚREDNICE GIĘCIA

STAL	d < 20	d ≥ 20	L _z
gładka	2,5D	5D	10d
żebrowana	4D	4D	10d

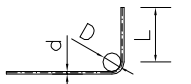

BETON C20/25
STAL A-IIIIN / RB500W /
STAL A-I / St3SX /
 OTULENIE ZBROJENIA 3,0 cm

SCHODY ŻELBETOWE PB-1

OBIEKT	PRZEBUDOWA I REMONT POMIESZCZEŃ W BUDYNKU PRZY UL. WOJSKA POLSKIEGO 173 Z ROZBUDOWĄ O WINDE	SKALA RYS.: 1:25
ADRES	UL. WOJSKA POLSKIEGO 173, 86-100 ŚWIECIE DZIAŁKA NR 694/1, 696/1	DATA: 04.2016 r.
INWESTOR	POWIAT ŚWIECKI UL. GEN. HALLERA 9, 86-100 ŚWIECIE	NR RYS.: K-6

Projektant	Nr uprawnień	Branża	Podpis
Janusz Grabowski inż. budownictwa	KUP/0030/PWOK/09 <small>w spec. konstrukcyjno-budowlanej bez ograniczeń</small>	Konstrukcyjna Projektant	
Małgorzata Jarantowicz mgr inż. budownictwa	KUP/0047/PWOK/15 <small>w spec. konstrukcyjno-budowlanej bez ograniczeń</small>	Konstrukcyjna Sprawdzający	

BIURO USŁUG INŻYNIERSKICH
JANUSZ GRABOWSKI
 ul. Gen. Władysława Sikorskiego 3/10F
 86-100 Świecie
 tel.: 661 793 740
 e-mail: j.grabowski@prokonto.pl

