




ELEWACJA FRONTOWA



ELEWACJA TYLNA



ELEWACJA BOCZNA

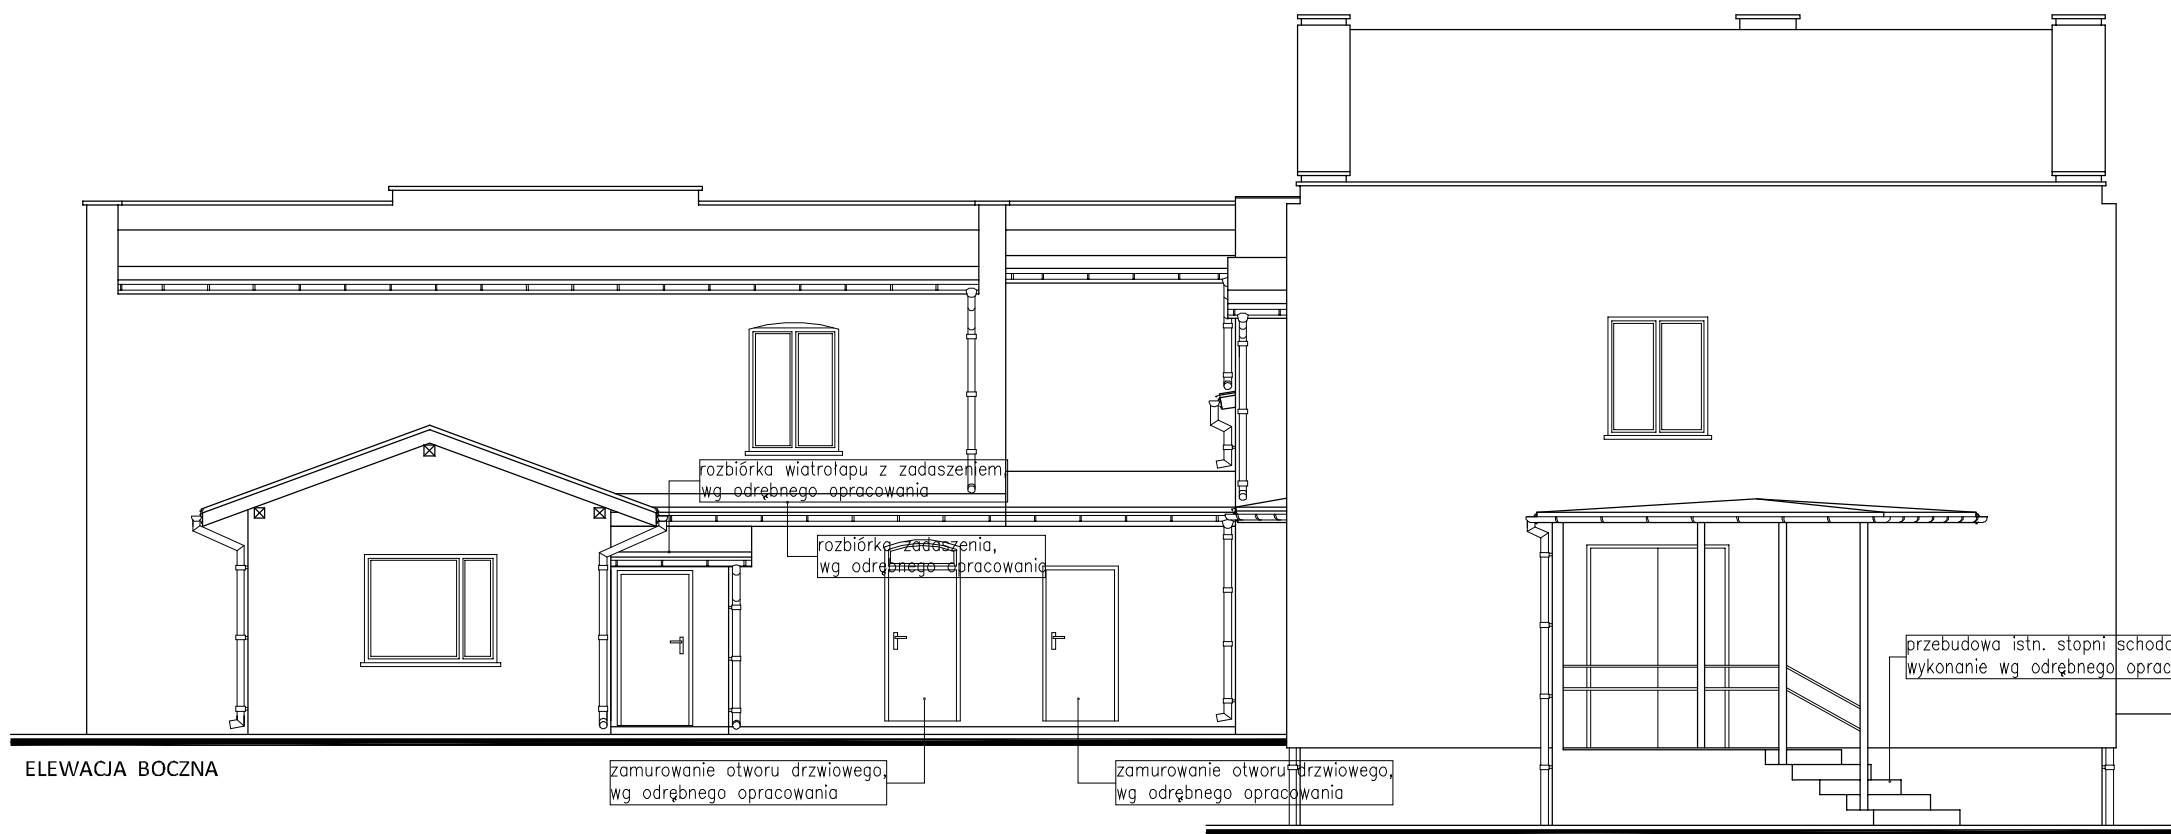

ELEWACJA BOCZNA

ELEWACJE			
OBIEKT	BUDYNEK PRZY UL. WOJSKA POLSKIEGO 173 W ŚWIECIU	SKALA RYS.: 1:100	
ADRES	UL. WOJSKA POLSKIEGO 173, 86-100 ŚWIECIE DZIAŁKA NR 694/1	DATA: 01.2016 r.	
INWESTOR	POWIAT ŚWIECKI UL. GEN. HALLERA 9, 86-100 ŚWIECIE	NR RYS.: IB-10	
Projektant	Nr uprawnień	Branża	Podpis
Janusz Grabowski inż. budownictwa	KUP/0030/PWOK/09 → sęd. inżyniersko-budowlany B11 uprawnień	Inwentaryzacja Budowlana	

BIURO USŁUG INŻYNIERSKICH
JANUSZ GRABOWSKI
ul. Gen. Władysława Sikorskiego 37/10F
86-100 Świecie
tel.: 661 783 740
e-mail: jgrabowski@prokonto.pl

