

# MAPA DO CELÓW PROJEKTOWYCH

## SKALA 1:500

Sekcje mapy: 6.199.24.04.2.2; 6.200.24.24.4.4  
ID zgłoszenia: 6640.108.2016

1. Układ odniesienia: "Kronstadt 86"
2. Układ współrzędnych: "2000" strefa 6
3. Mapa w postaci numerycznej wykonana na podstawie danych pozyskanych metodą łączonej (pomiar bezpośredni, digitalizacja).

UWAGA:

Nie wyklucza się istnienia w terenie innych nie wykazanych na niniejszej mapie urządzeń podziemnych, które nie były zgłoszone do inwentaryzacji, lub o których brak jest informacji w instytucjach branżowych.

Poswiadcza się, że niniejszy dokument został opracowany w wyniku prac geodezyjnych i kartograficznych, których rezultaty zawiera operat techniczny wpisany do ewidencji materiałów państwowego zasobu geodezyjnego i kartograficznego

Organ prowadzący państwowy zasób geodezyjny i kartograficzny	<b>STAROSTA ŚWIECKI</b>
Identyfikator ewidencyjny materiału zasobu-operatu technicznego	6640.108.2016
Data wpisania operatu technicznego do ewidencji materiałów zasobu	22.02.2016r.
Imię, nazwisko i podpis osoby reprezentującej organ	<i>[Podpis]</i>

STYBIAŃ SZARZAK  
NFZPP. 1787


BUREAU USŁUGOWY "GEO-INWEST"  
Robert Kolańczyk  
Piskarki 21A, 86-131 Jazewo  
tel. 0-502 592 868

CEGĘTA UPRAWNIENY  
mgr inż. Robert Kolańczyk  
Piskarki 21A, 86-131 Jazewo  
tel. 0-502 592 868

### LEGENDA:

- GRANICE DZIAŁKI
- MAKSYMALNA NIEZABUDOWANA LINIA ZABUDOWY
- PROJEKTOWANY OBIEKT
- OBIEKT PRZEZNACZONY DO ROZBIÓRKI WG ODREBNEGO OPRAWOWANIA
- PROJEKTOWANE UTWARDZENIE TERENU
- ISTNIEJĄCA ZIELEŃ
- ISTNIEJĄCE PRZYŁĄCZE WODOCIĄGOWE
- ISTNIEJĄCE PRZYŁĄCZE KANALIZACJI SANITARNEJ
- ISTNIEJĄCE PRZYŁĄCZE CIEPŁEJ WODY Z SIĘCI MIEJSKIEJ
- ISTNIEJĄCE PRZYŁĄCZE TELEKOMUNIKACYJNE
- ISTNIEJĄCA SIĘĆ GAZOWA
- ISTNIEJĄCA SIĘĆ GAZOWA
- ISTNIEJĄCA SIĘĆ WODOCIĄGOWA
- PROJEKTOWANA ZEWNĘTRZNA INSTALACJA KANALIZACJI SANITARNEJ
- PROJEKTOWANE PRZYŁĄCZE WODOCIĄGOWE WG ODREBNEGO OPRAWOWANIA

- SK PROJEKTOWANA STUDZIENKA INSPEKCYJNA PCV425
- 1 BUDYNEK OBJĘTY OPRAWOWANIEM
- 2 WINDA OSOBOWA
- 3 PROJEKTOWANA POCHYLNIA NA GRUNCIE
- 4 ISTNIEJĄCE MIEJSCA POSTOJOWE
- 5 ISTNIEJĄCE MIEJSCA USTAWIENIA POJEMNIKA NA ODPADKI STAŁE
- 6 ISTNIEJĄCY HYDRANT Hp 80

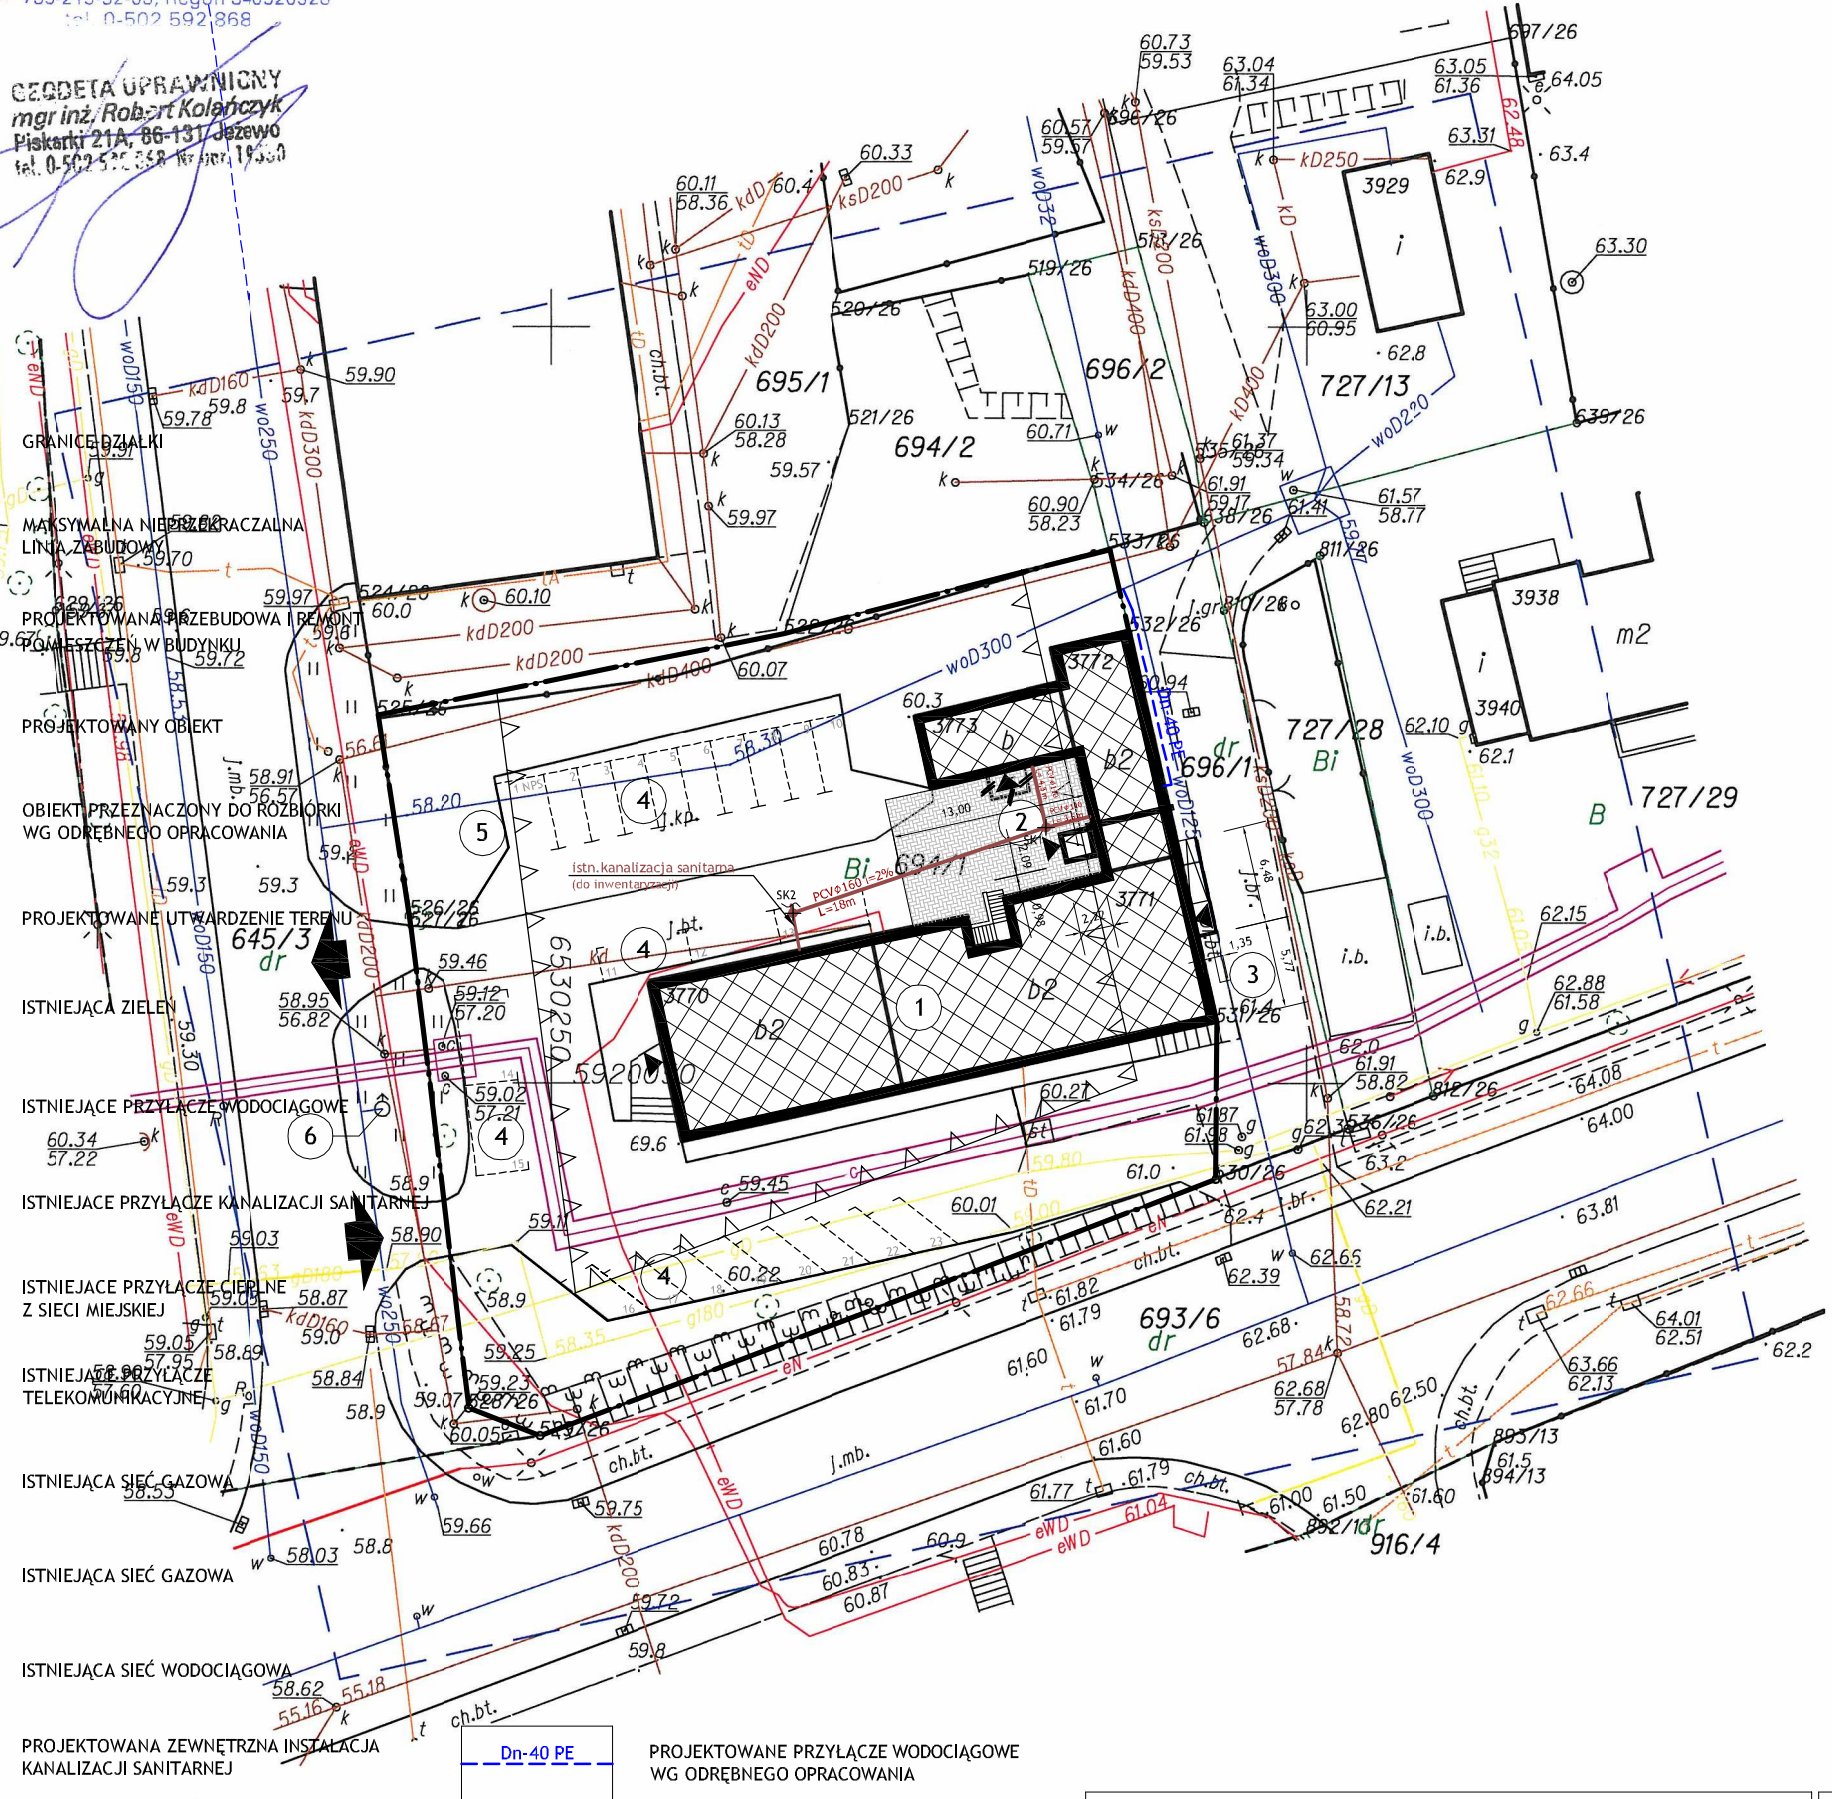

### PLAN SYTUACYJNY

OBIEKT	PRZEBUDOWA I REMONT POMIESZCZEŃ W BUDYNKU PRZY UL. WOJSKA POLSKIEGO 173 Z ROZBUDOWĄ O WINDE	SKALA RYS.: <b>1:500</b>
ADRES	UL. WOJSKA POLSKIEGO 173, 86-100 ŚWIECIE DZIAŁKI NR 694/1, 696/1	DATA: 04.2016r.
INWESTOR	POWIAT ŚWIECKI UL. GEN. J. HALLERA 9, 86-100 ŚWIECIE	NR RYSUNKU: <b>IS-1</b>

Projektant	Nr uprawnień	Branża	Podpis
mgr inż. Marcin Kukliński	KUP/0142/POOS/12	Sanitarna Projektant	
mgr inż. Łukasz Nowakowski	POM/0246/POOS/09	Sanitarna Sprawdzający	

BIURO USŁUG INŻYNIERSKICH  
**JANUSZ GRABOWSKI**  
ul. Gen. Władysława Sikorskiego 3/10F  
86-100 Świecie  
tel.: 661 799 740  
e-mail: j.grabowski@prokonto.pl

**BU**