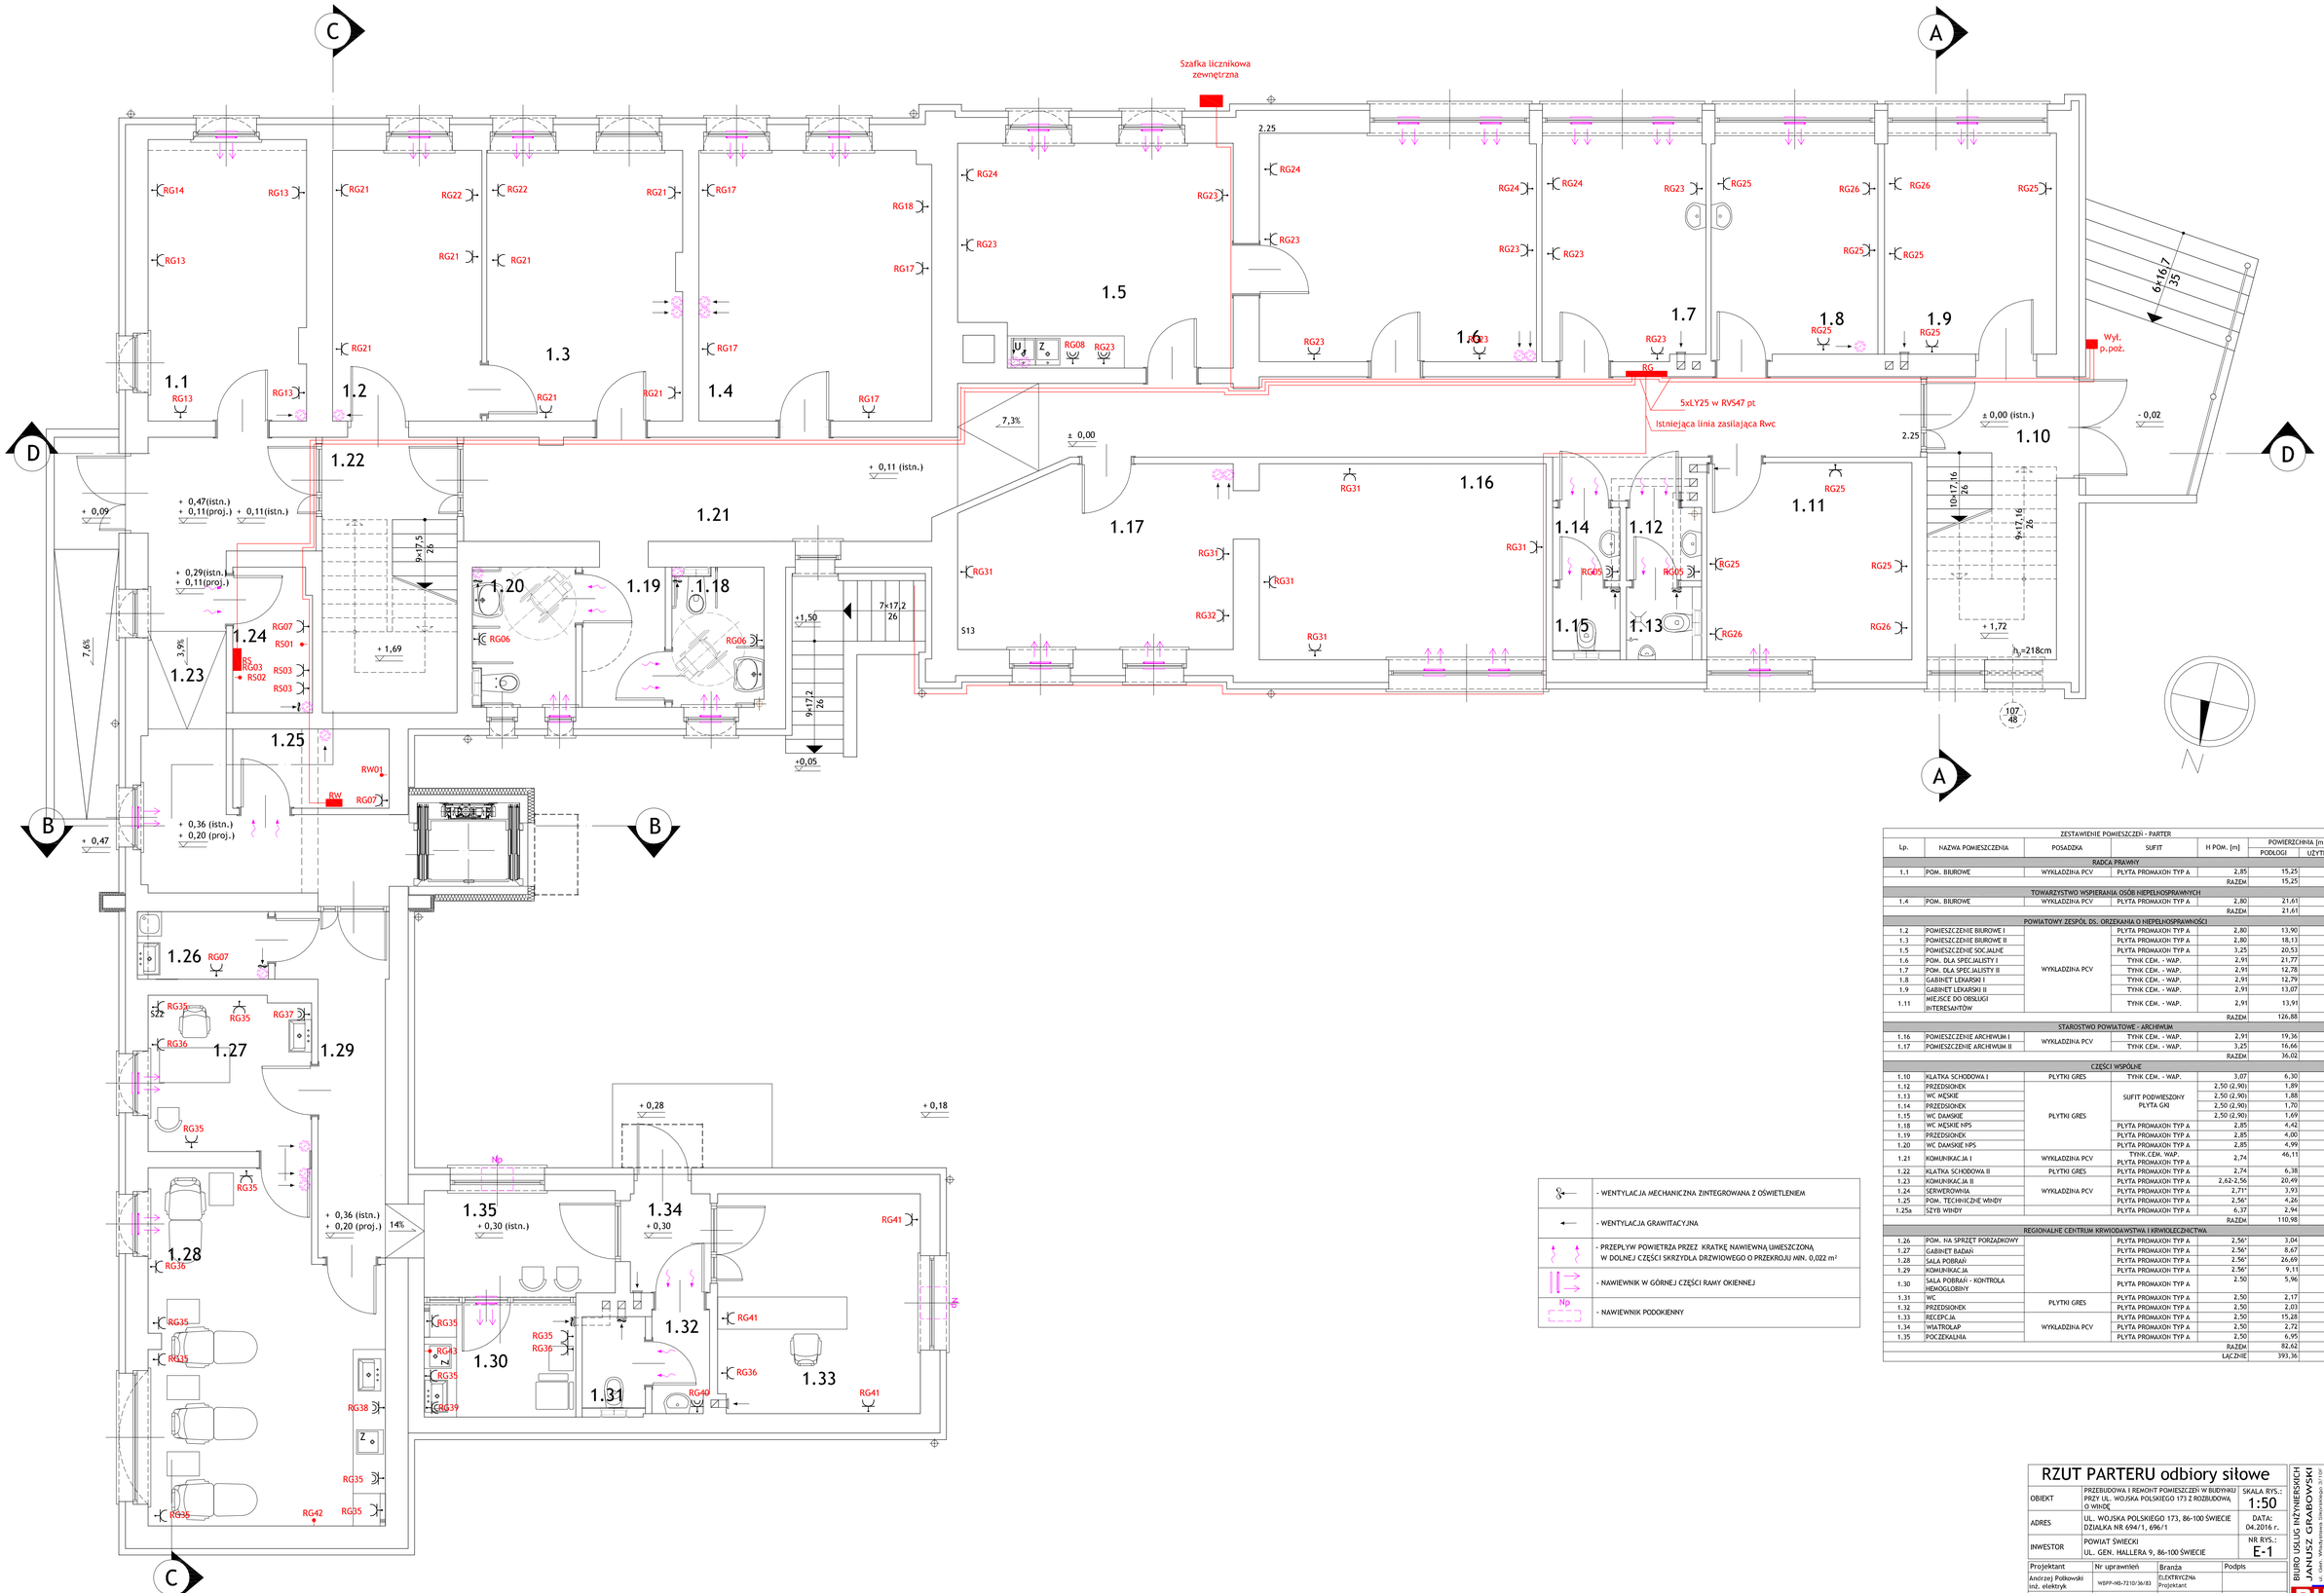

	- WENTYLACJA MECHANICZNA ZINTEGROWANA Z OŚWIETLENIEM
	- WENTYLACJA GRAWITACYJNA
	- PRZEPŁYW POWIETRZA PRZEZ KRATKĘ NAWIEWNĄ UWIESZCZONĄ W DOLNEJ CZĘŚCI SKRZYDŁA DRZWIOWEGO O PRZEKROJU MIN. 0,022 m²
	- NAWIEWNIK W GÓRNEJ CZĘŚCI RAMY OKIENNEJ
Np	- NAWIEWNIK PODOKIENNY

ZESTAWIENIE POMIESZCZEŃ - PARTER						
Lp.	NAZWA POMIESZCZENIA	POSADZKA	SUFIT	H POM. [m]	POWIERZCHNIA [m²] PODŁOGI	POWIERZCHNIA [m²] UŻYTKOWA
RADCA PRAWNY						
1.1	POM. BIUROWE	WYKŁADZINA PCV	PŁYTA PROMAXON TYP A	2,85	15,25	15,25
				RAZEM	15,25	15,25
TOWARZYSTWO WSPIERANIA OSÓB NIEPEŁNOSPRAWNYCH						
1.4	POM. BIUROWE	WYKŁADZINA PCV	PŁYTA PROMAXON TYP A	2,80	21,61	21,61
				RAZEM	21,61	21,61
POWIATOWY ZESPÓŁ DS. ORZEKANIA O NIEPEŁNOSPRAWNOŚCI						
1.2	POMIESZCZENIE BIUROWE I	WYKŁADZINA PCV	PŁYTA PROMAXON TYP A	2,80	13,90	13,90
1.3	POMIESZCZENIE BIUROWE II		PŁYTA PROMAXON TYP A	2,80	18,13	18,13
1.5	POMIESZCZENIE SOCJALNE		PŁYTA PROMAXON TYP A	3,25	20,53	20,53
1.6	POM. DLA SPECJALISTY I		TYNK CEM. - WAP.	2,91	21,77	21,77
1.7	POM. DLA SPECJALISTY II		TYNK CEM. - WAP.	2,91	12,78	12,78
1.8	GABINET LEKARSKI I		TYNK CEM. - WAP.	2,91	12,79	12,79
1.9	GABINET LEKARSKI II		TYNK CEM. - WAP.	2,91	13,07	13,07
1.11	MIEJSCE DO OBSŁUGI INTERESANTÓW		TYNK CEM. - WAP.	2,91	13,91	13,91
				RAZEM	126,88	126,88
STAROSTWO POWIATOWE - ARCHIWUM						
1.16	POMIESZCZENIE ARCHIWUM I	WYKŁADZINA PCV	TYNK CEM. - WAP.	2,91	19,36	19,36
1.17	POMIESZCZENIE ARCHIWUM II		TYNK CEM. - WAP.	3,25	16,66	16,66
				RAZEM	36,02	36,02
CZĘŚCI WSPÓLNE						
1.10	KLATKA SCHODOWA I	PŁYTKI GRES	TYNK CEM. - WAP.	3,07	6,30	6,30
1.12	PRZEDSIONEK	PŁYTKI GRES	SUFIT PODWIESZONY PLYTA GN	2,50 (2,90)	1,89	1,89
1.13	WC MĘSKIE			2,50 (2,90)	1,88	1,88
1.14	PRZEDSIONEK			2,50 (2,90)	1,70	1,70
1.15	WC DAMSKIE			2,50 (2,90)	1,69	1,69
1.18	WC MĘSKIE NPS		PŁYTA PROMAXON TYP A	2,85	4,42	4,42
1.19	PRZEDSIONEK		PŁYTA PROMAXON TYP A	2,85	4,00	4,00
1.20	WC DAMSKIE NPS		PŁYTA PROMAXON TYP A	2,85	4,99	4,99
1.21	KOMUNIKACJA I	WYKŁADZINA PCV	TYNK CEM. WAP. PŁYTA PROMAXON TYP A	2,74	46,11	46,11
1.22	KLATKA SCHODOWA II	PŁYTKI GRES	PŁYTA PROMAXON TYP A	2,74	6,38	6,38
1.23	KOMUNIKACJA II	WYKŁADZINA PCV	PŁYTA PROMAXON TYP A	2,62-2,56	20,49	20,49
1.24	SERWEROWNIA		PŁYTA PROMAXON TYP A	2,71*	3,93	3,93
1.25	POM. TECHNICZNE WINDY		PŁYTA PROMAXON TYP A	2,56*	4,26	4,26
1.25a	SZYB WINDY		PŁYTA PROMAXON TYP A	6,37	2,94	2,94
				RAZEM	110,98	110,98
REGIONALNE CENTRUM KRWIODAWSTWA I KRWIOLECZNICTWA						
1.26	POM. NA SPRZĘT PORZĄDKOWY	PŁYTKI GRES	PŁYTA PROMAXON TYP A	2,56*	3,04	3,04
1.27	GABINET BADAŃ		PŁYTA PROMAXON TYP A	2,56*	8,67	8,67
1.28	SALA POBRAŃ		PŁYTA PROMAXON TYP A	2,56*	26,69	26,69
1.29	KOMUNIKACJA		PŁYTA PROMAXON TYP A	2,56*	9,13	9,13
1.30	SALA POBRAŃ - KONTROLA HEMOGLOBINY		PŁYTA PROMAXON TYP A	2,50	5,96	5,96
1.31	WC		PŁYTA PROMAXON TYP A	2,50	2,17	2,17
1.32	PRZEDSIONEK		PŁYTA PROMAXON TYP A	2,50	2,03	2,03
1.33	RECEPCJA	WYKŁADZINA PCV	PŁYTA PROMAXON TYP A	2,50	15,28	15,28
1.34	WIATROŁAP		PŁYTA PROMAXON TYP A	2,50	2,72	2,72
1.35	POCZEKALNIA		PŁYTA PROMAXON TYP A	2,50	6,95	6,95
				RAZEM	82,62	82,62
				ŁĄCZNIE	393,36	393,36

RZUT PARTERU odbiory siłowe

OBIEKT	PRZEBUDOWA I REMONT POMIESZCZEŃ W BUDYNKU PRZY UL. WOJSKA POLSKIEGO 173 Z ROZBUDOWĄ O WINDĘ	SKALA RYS.: 1:50
ADRES	UL. WOJSKA POLSKIEGO 173, 86-100 ŚWIECIE DZIAŁKA NR 694/1, 696/1	DATA: 04.2016 r.
INWESTOR	POWIAT ŚWIECKI UL. GEN. HALLERA 9, 86-100 ŚWIECIE	NR RYS.: E-1

Projektant	Nr uprawnień	Branża	Podpis
Andrzej Polkowski inż. elektryk	WBPP-NB-7210/36/83	ELEKTRYCZNA Projektant	
Stefan Kowalski inż. elektryk	WBPP-NB-7210/108/82	ELEKTRYCZNA Sprawdzający	

BIURO USŁUG INŻYNIERSKICH
ŁUKASZ CZARNOWSKI
ul. Łąkowa 1/2, 86-100 Świecie
BIN 5100 Świecie
tel. 52 3320 500
e-mail: biuro@czarnowski.com.pl