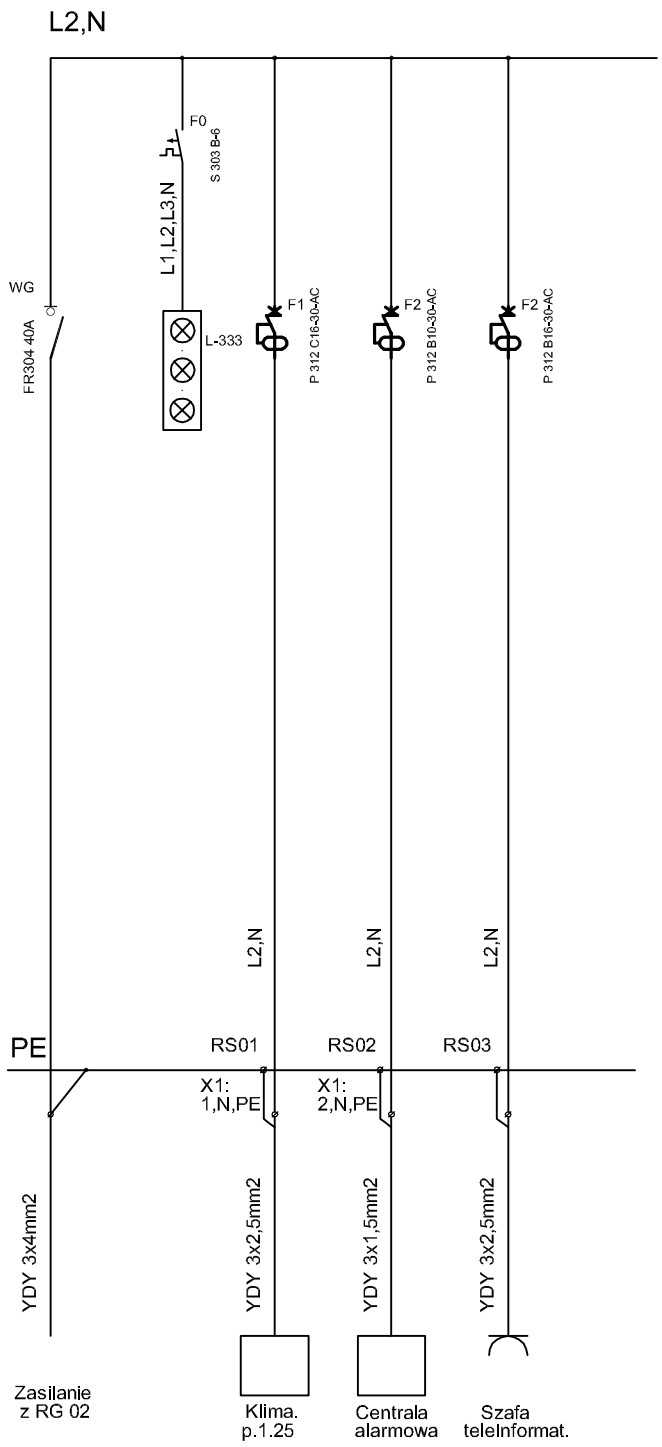

Obudowa Hager VF112PD

SCHEMAT RS

OBIEKT	PRZEBUDOWA I REMONT POMIESZCZEŃ W BUDYNKU PRZY UL. WOJSKA POLSKIEGO 173 Z ROZBUDOWĄ O WINDĘ	SKALA RYS.: ----
ADRES	UL. WOJSKA POLSKIEGO 173, 86-100 ŚWIECIE DZIAŁKA NR 694/1, 696/1	DATA: 04.2016 r.
INWESTOR	POWIAT ŚWIECKI UL. GEN. HALLERA 9, 86-100 ŚWIECIE	NR RYS.: E-8

Projektant	Nr uprawnień	Branża	Podpis
Andrzej Polkowski inż. elektryk	WBPP-NB-7210/36/83	ELEKTRYCZNA Projektant	
Stefan Kowalski inż. elektryk	WBPP-NB-7210/108/82	ELEKTRYCZNA Sprawdzający	

BIURO USŁUG INŻYNIERSKICH
JANUSZ GRABOWSKI
ul. Gen. Władysława Sikorskiego 3/10F
86-100 Świecie
tel.: 661 793 740
e-mail: j.grabowski@prokonto.pl