
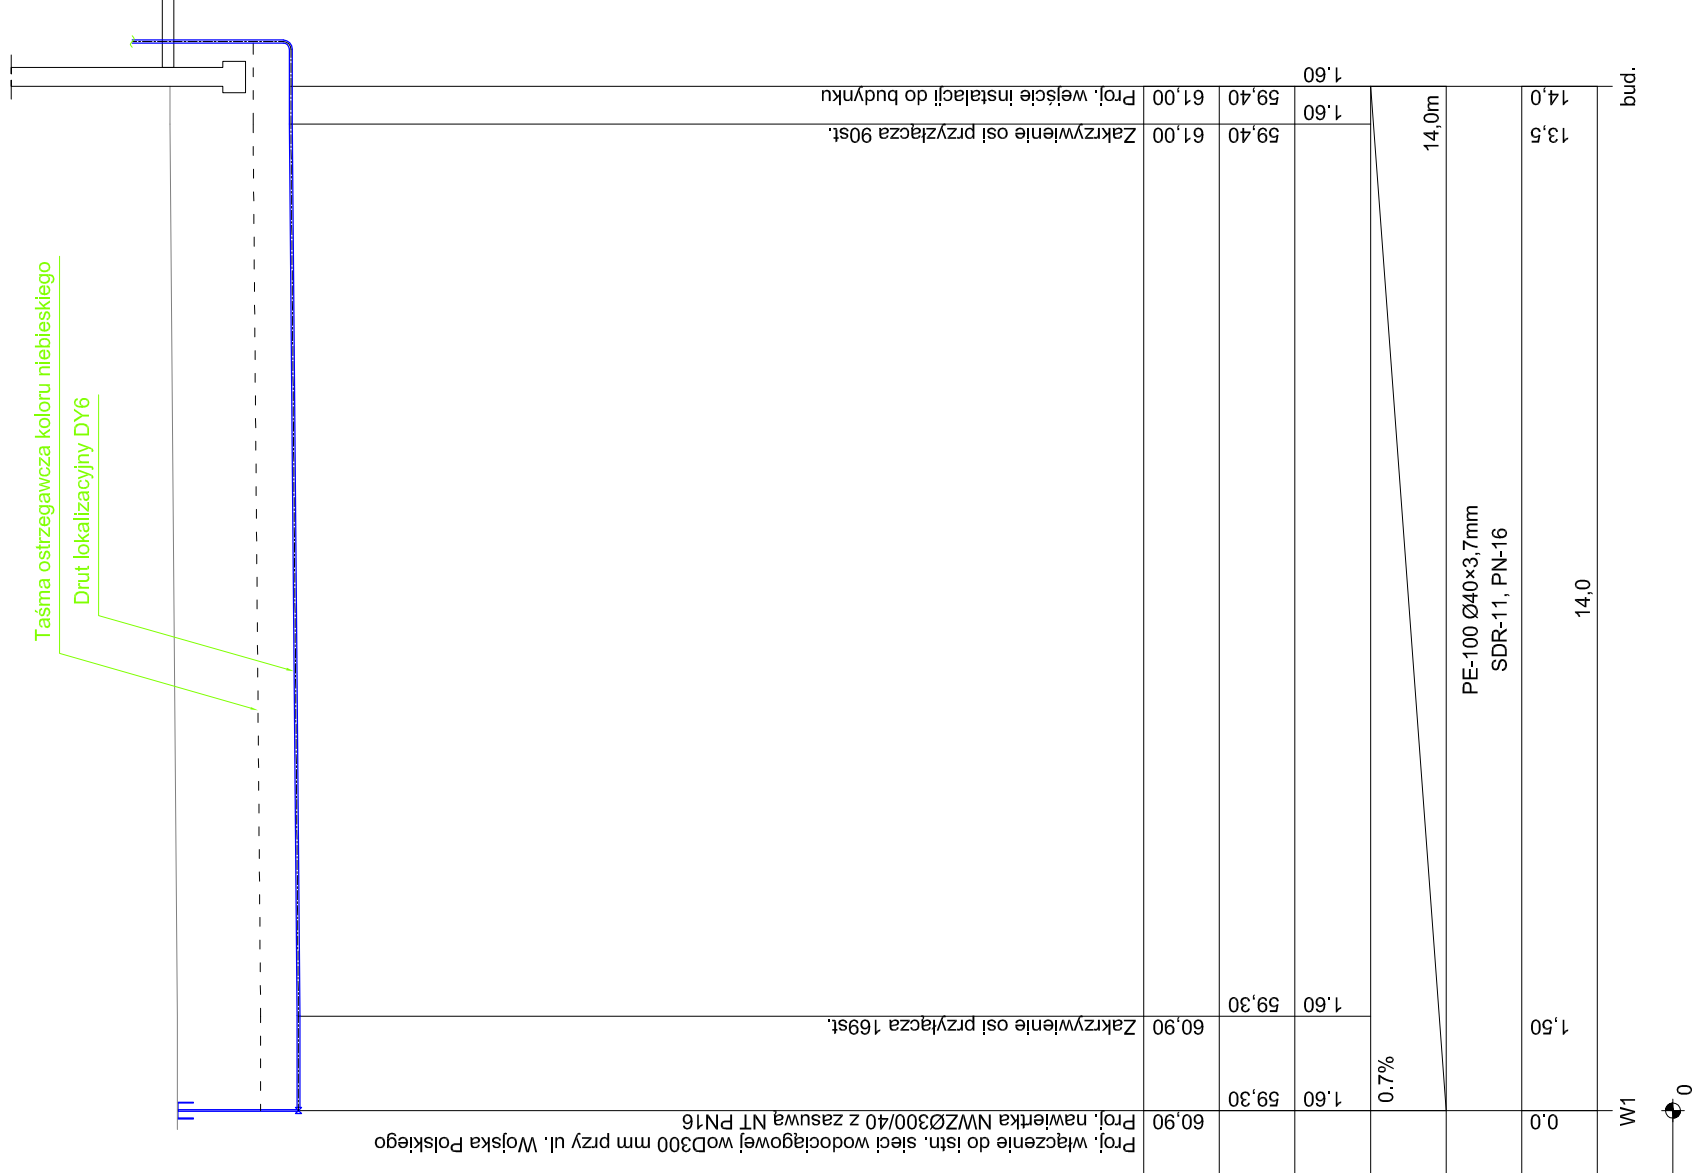


UWAGA:

- nad przyłączem wodociągowym w odległości 0,5 m od wierzchu rury umieścić taśmę ostrzegawczą koloru niebieskiego,
- do górną tworzącą przewodu wodociągowego mocować drut lokalizacyjny DY6,
- drut lokalizacyjny wyprowadzić do skrzynki zasuw i połączyć z zestawem wodomierzowym za pomocą metalowej opaski zaciskowej.

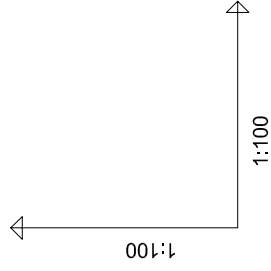

POZIOM PORÓWNAWCZY 48,32 m n.p.m.

RZĘDNA TERENU ISTN.

RZĘDNA OSI RUROCIĄGU

ZAGŁĘBIENIE OSI RUROCIĄGU

SPADKI, DŁUGOŚCI

ŚREDNICA, MATERIAŁ

ODLEGŁOŚCI

PUNKTY WĘZŁOWE

bud.

PRZYŁĄCZE WODOCIĄGOWE

OBIEKT	PRZEBUDOWA I REMONT POMIESZCZEN W BUDYNKU PRZY UL. WOJSKA POLSKIEGO 173 Z ROZBUDOWĄ O WINDE	SKALA RYS.:	1:100
ADRES	UL. WOJSKA POLSKIEGO 173, 86-100 ŚWIECIE DZIAŁKI NR 694/1, 696/1	DATA:	04.2016 r.
INWESTOR	POWIAT ŚWIECKI UL. GEN. HALLERA 9, 86-100 ŚWIECIE	NR RYS.:	PW-2

Projektant	Nr uprawnień	Branża	Podpis
Marcin Kukliński mgr inż. inżynierii środ.	KUP/0142/POOS/12	Sanitarna	
		Projektant	