

# MAPA DO CELÓW PROJEKTOWYCH

SKALA 1:500

Sekcje mapy: 6.199.24.04.2.2; 6.200.24.24.4.4

ID zgłoszenia: 6640.108.2016

1. Układ odniesienia: "Kronstadt 86"

2. Układ współrzędnych: "2000" strefa 6

3. Mapa w postaci numerycznej wykonana na podstawie danych pozyskanych metodą łączoną (pomiar bezpośredni, digitalizacja).

UWAGA:

Nie wyklucza się istnienia w terenie innych nie wykazanych na niniejszej mapie urządzeń podziemnych, które nie były zgłoszone do inwentaryzacji, lub o których brak jest informacji w instytucjach branżowych.

Poswiadcza się, że niniejszy dokument został opracowany w wyniku prac geodezyjnych i kartograficznych, których rezultaty zawiera operat techniczny wpisany do ewidencji materiałów państwowego zasobu geodezyjnego i kartograficznego

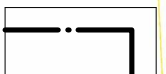
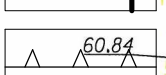
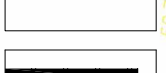

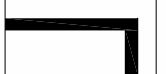
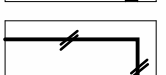
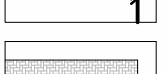


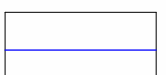

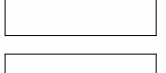
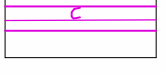
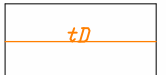
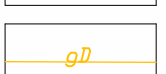
Organ prowadzący państwowy zasób geodezyjny i kartograficzny	<b>STAROSTA ŚWIECKI</b>
Identyfikator ewidencyjny materiału zasobu-operatu technicznego	6640.108.2016
Data wpisania operatu technicznego do ewidencji materiałów zasobu	22.02.2016r.
Imię, nazwisko i podpis osoby reprezentującej organ	<i>[Podpis]</i>

WIEKOWY DOKUMENT GEODEZYJNO-KARTOGRAFICZNY ŚWIECIE  
Dyrektor: Stanisław Wójcik  
NIP: 17757

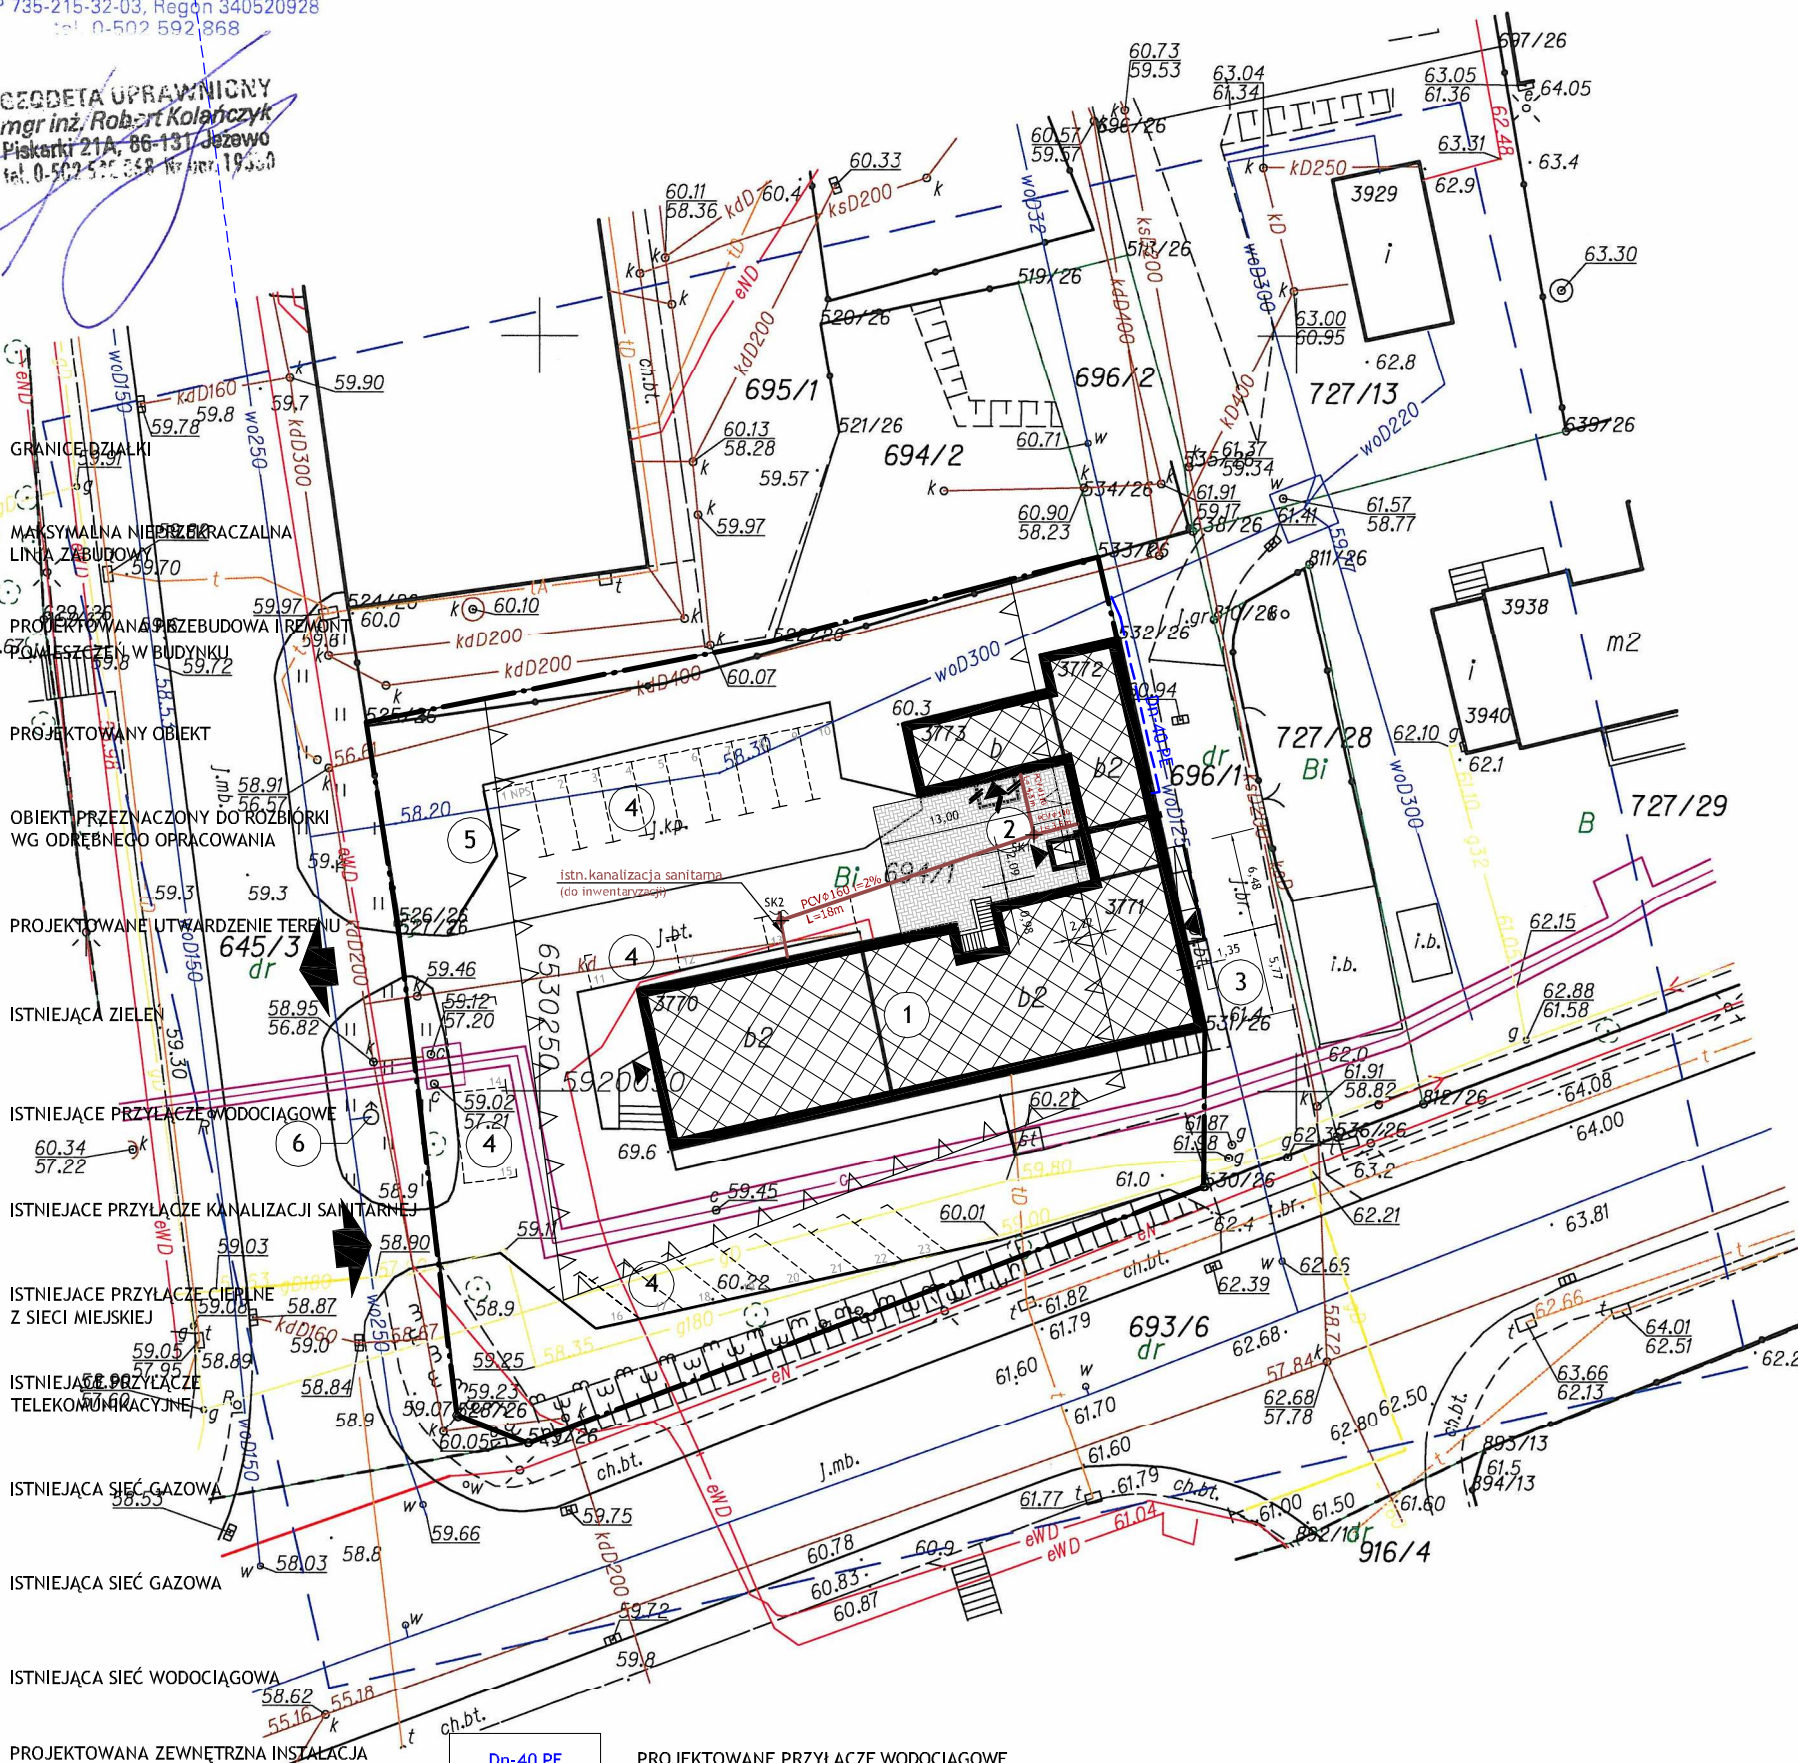
BUREAU USŁUGOWY "GEO-INWEST"  
Robert Kolańczyk  
Piskarki 21A, 86-131 Jezewo  
NIP 735-215-32-03, Regon 340520928  
tel. 0-502 592 868

GEODETA UPRAWNIENY  
mgr inż. Robert Kolańczyk  
Piskarki 21A, 86-131 Jezewo  
tel. 0-502 592 868

## LEGENDA:

-  GRANICE DZIAŁKI
-  MAKSYMALNA NIEPRZECIĄCZALNA LINIA ZABUDOWY
-  PROJEKTOWANA PRZEBUDOWA I REMONT POMIESZCZEŃ W BUDYNKU
-  PROJEKTOWANY OBIEKT
-  OBIEKT PRZEZNACZONY DO ROZBIÓRKI WG ODREBNEGO OPRAWOWANIA
-  PROJEKTOWANE UTWARDZENIE TERENU
-  ISTNIEJĄCA ZIELEŃ
-  ISTNIEJĄCE PRZYŁĄCZE WODOCIĄGOWE
-  ISTNIEJĄCE PRZYŁĄCZE KANALIZACJI SANITARNEJ
-  ISTNIEJĄCE PRZYŁĄCZE CIEPŁEJ WODY Z SIĘCI MIEJSKIEJ
-  ISTNIEJĄCE PRZYŁĄCZE TELEKOMUNIKACYJNE
-  ISTNIEJĄCA SIĘĆ GAZOWA
-  ISTNIEJĄCA SIĘĆ WODOCIĄGOWA
-  PROJEKTOWANA ZEWNĘTRZNA INSTALACJA KANALIZACJI SANITARNEJ
-  PROJEKTOWANE PRZYŁĄCZE WODOCIĄGOWE WG ODREBNEGO OPRAWOWANIA

- SK PROJEKTOWANA STUDZIENKA INSPEKCYJNA PCV425
- 1 BUDYNEK OBJĘTY OPRAWOWANIEM
- 2 WINDA OSOBOWA
- 3 PROJEKTOWANA POCHYLNIA NA GRUNCIE
- 4 ISTNIEJĄCE MIEJSCA POSTOJOWE
- 5 ISTNIEJĄCE MIEJSCA USTAWIENIA POJEMNIKA NA ODPADKI STAŁE
- 6 ISTNIEJĄCY HYDRANT Hp 80



## PROJEKT ZAGOSPODAROWANIA

OBIEKT	PRZEBUDOWA I REMONT POMIESZCZEŃ W BUDYNKU PRZY UL. WOJSKA POLSKIEGO 173 Z ROZBUDOWĄ O WINDE	SKALA RYS.: <b>1:500</b>
ADRES	UL. WOJSKA POLSKIEGO 173, 86-100 ŚWIECIE DZIAŁKI NR 694/1, 696/1	DATA: 04.2016r.
INWESTOR	POWIAT ŚWIECKI UL. GEN. J. HALLERA 9, 86-100 ŚWIECIE	NR RYSUNKU: <b>PZ-1</b>

Projektant	Nr uprawnień	Branża	Podpis
Ernest B. Essuman Mensah mgr inż. architekt	GP-KZ-7342/553/94 w spec. architektonicznej	Architektoniczna Projektant	
Jacek Waraczewski mgr inż. architekt	GP-KZ-7342/175/93 w spec. architektonicznej	Architektoniczna Sprawdzający	

BIURO USŁUG INŻYNIERSKICH  
**JANUSZ GRABOWSKI**  
ul. Gen. Władysława Sikorskiego 3/10F  
86-100 Świecie  
tel.: 661 793 740  
e-mail: j.grabowski@prokonto.pl

