

Sekcje mapy: 6.199.24.04.2.2; 6.200.24.24.4.4

ID zgłoszenia: 6640.108.2016

1. Układ odniesienia: "Kronstadt 86"

2. Układ współrzędnych: "2000" strefa 6


3. Mapa w postaci numerycznej wykonana na podstawie danych pozyskanych metodą łączoną (pomiar bezpośredni, digitalizacja).

UWAGA:

Nie wyklucza się istnienia w terenie innych nie wykazanych na niniejszej mapie urządzeń podziemnych, które nie były zgłoszone do inwentaryzacji, lub o których brak jest informacji w instytucjach branżowych.

STACJA "GEO-INWEST"  
 HUBERT KOLANĄŻYK  
 PISKARKI 21A, 86-131 JEZEWO  
 IP 735-215-37-03, REGON 340520928  
 TEL. 507 592 958

CEGIELNIA URZAWNICZNY  
 mgr inż. Robert Kolonczyk  
 Piskarki 21A, 86-131 Jezewo  
 tel. 0 507 592 958, fax 0 507 193 500

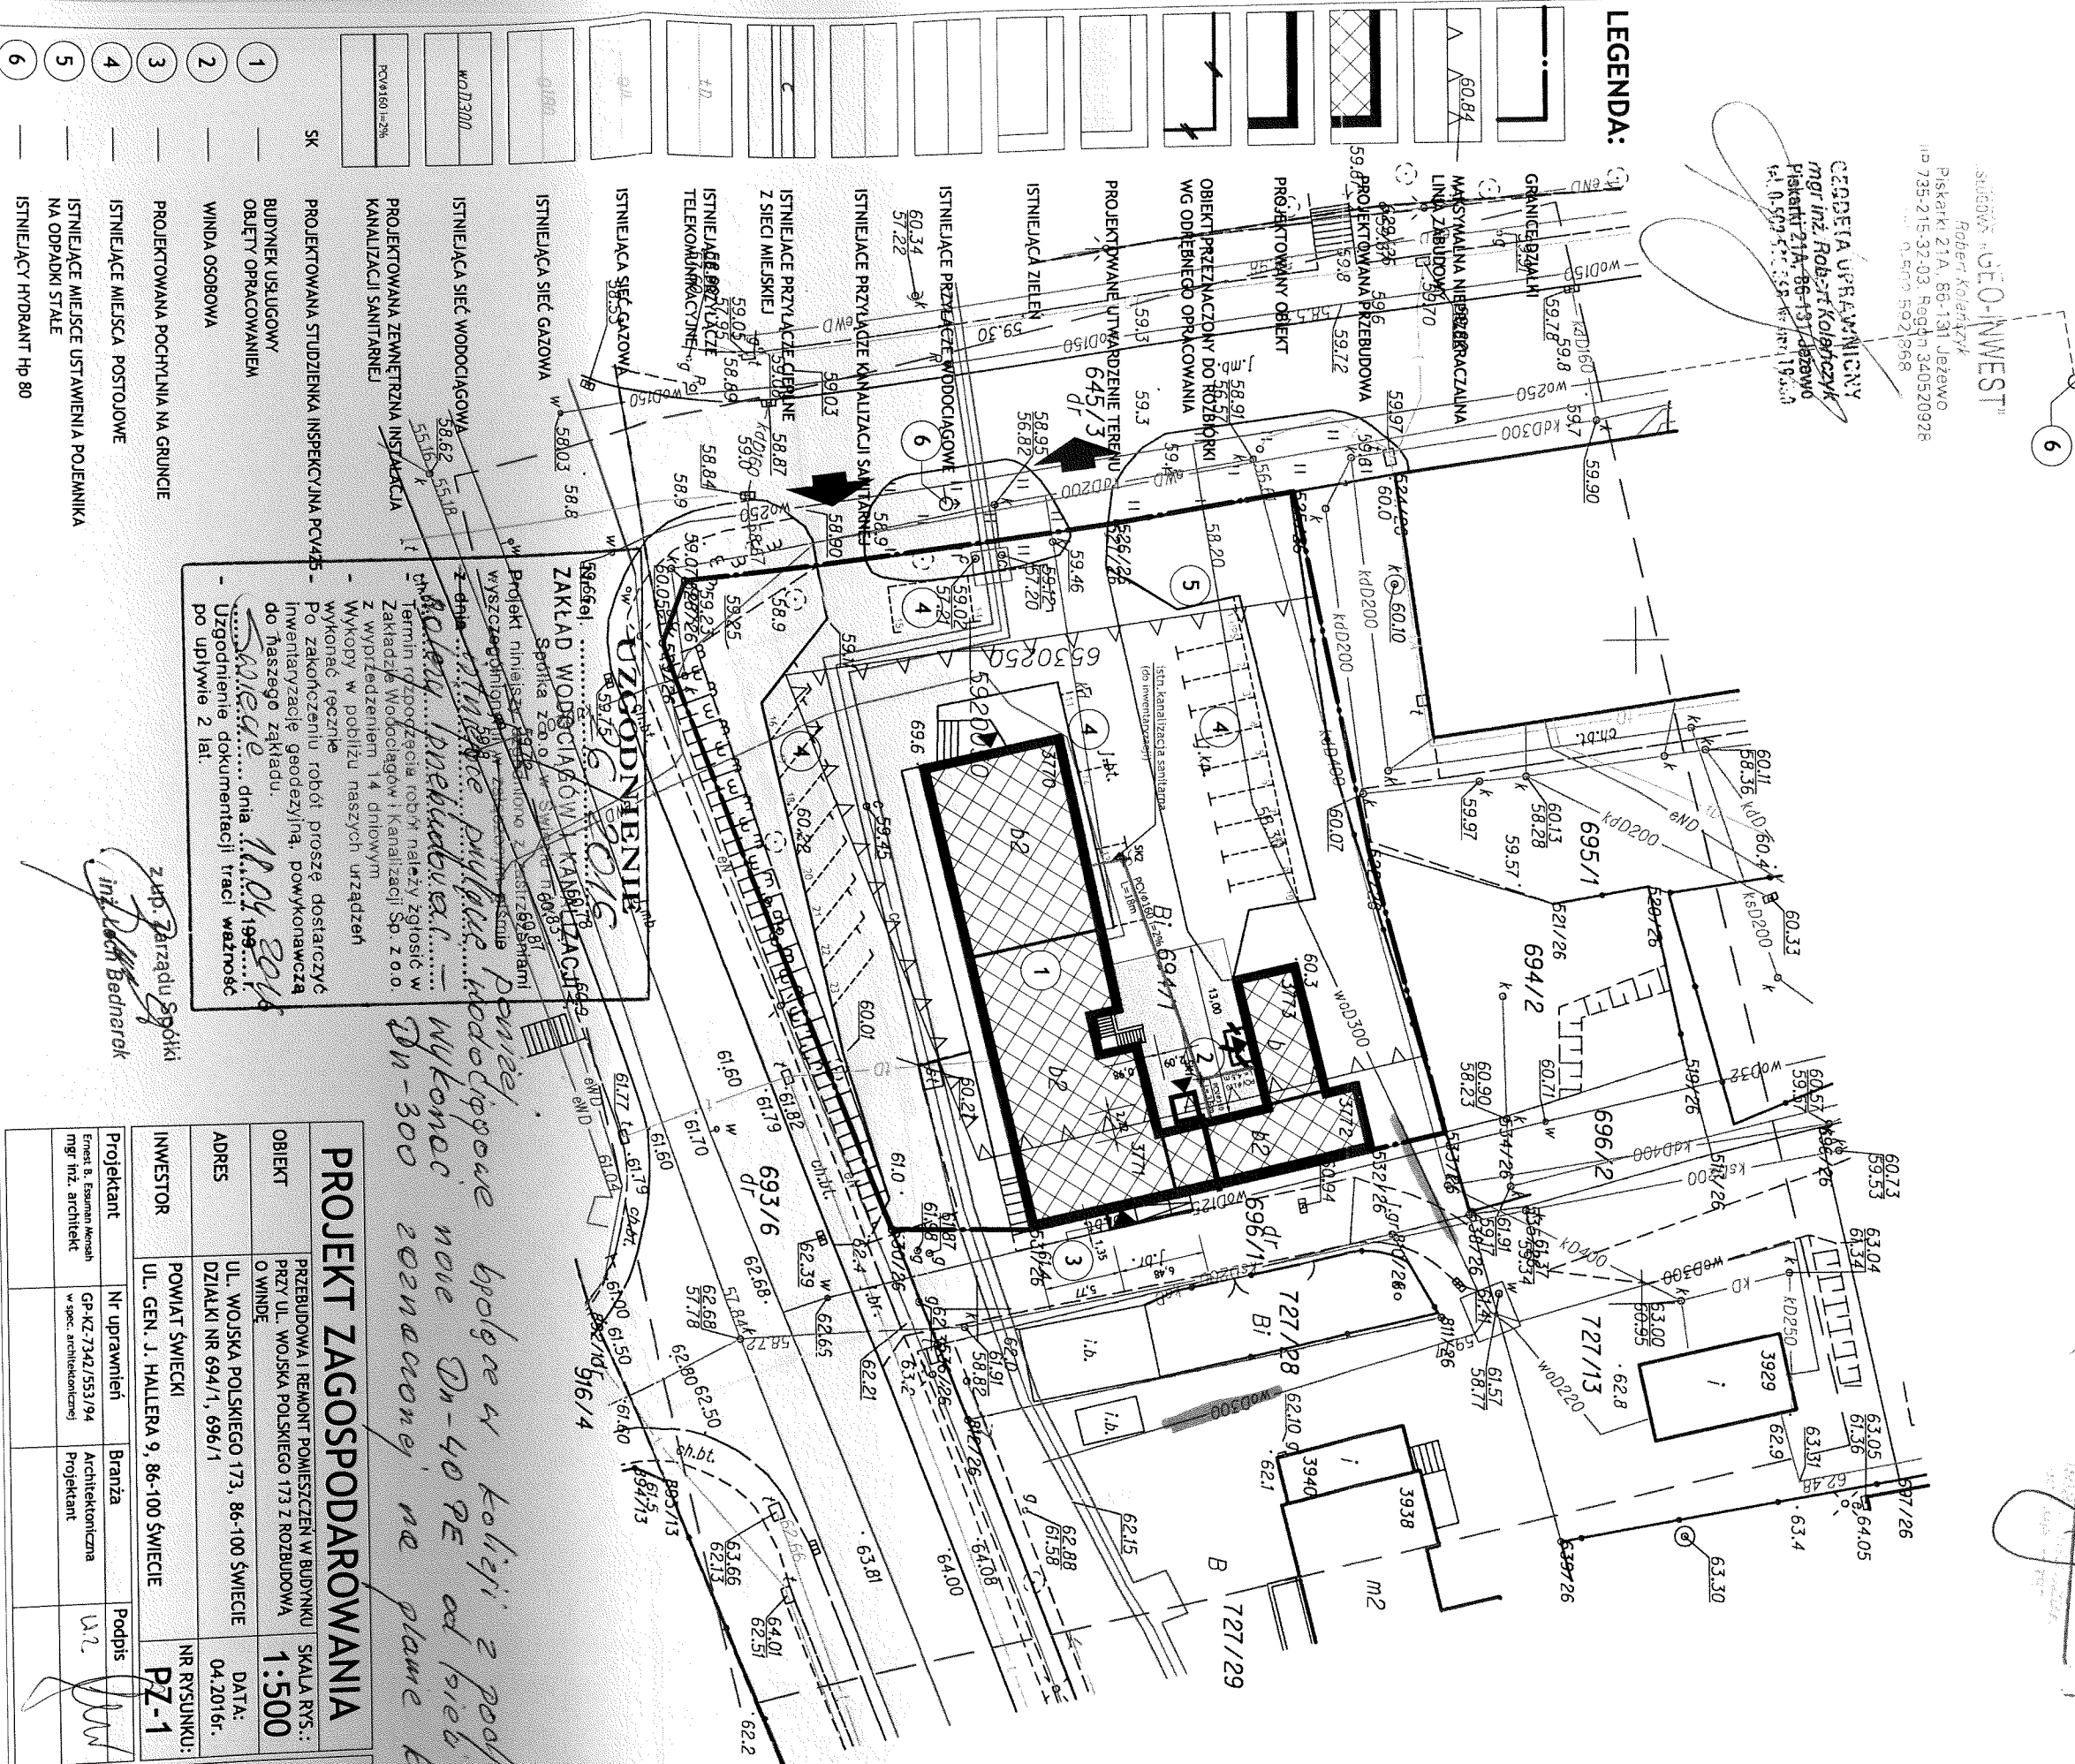

Poswiadcza się, że niniejszy dokument został opracowany w oparciu o prace geodezyjne i kartograficzne, których rezultaty zawiera ogólnogeodezyjnego i kartograficznego		STAROSTA ŚWIECKI
Organ prowadzący państwowy urząd geodezyjny i kartograficzny	Identyfikator ewidencyjny materiału zasobu operatu technicznego	6640.108.2016
Data wpisania operatu technicznego do ewidencji materiałów zasobu	Linia nazwiska i podpis osoby reprezentującej organ	22.01.2016

*Wzrost bieżącej białej z podłazem wykonanym na 40 cm od ściany wodoc. DN-300 wykonanej na planie kolorowy m*

**UZGODNIENIE**  
 Zakład Wodociągów i Kanalizacji Spółka z o.o. Spółka z o.o. ul. Szwajcarska 81, 60-830 Świecie  
 Projekt niniejszy jest zgodny z zapisami w Wykazie Wykonawcy z dnia 12.04.2016 r. w sprawie planów podziemnych urządzeń wodociągów i kanalizacji Sp. z o.o. z wyprzedzeniem 14 dniowym  
 Wykopy w pobliżu naszych urządzeń wykonac ręcznie  
 Po zakończeniu robót proszę dostarczyć Inwentaryzację geodezyjną, powykonalniczą do naszego zakładu.  
 Termin: 12.04.2016 r.  
 Uzgodnienie dokumentacji tracą ważność po upływie 2 lat.

- LEGENDA:
- 1 BUDYNEK USŁUGOWY
  - 2 WINDA OSOBOWA
  - 3 PROJEKTOWANA POCHYLNIA NA GRUNCIE
  - 4 ISTNIEJĄCE MIEJSCA POSTOJOWE
  - 5 ISTNIEJĄCE MIEJSCA USTAWIENIA POJEMNIKA NA ODPADKI STAŁE
  - 6 ISTNIEJĄCY HYDRANT Hp 80

<b>PROJEKT ZAGOSPODAROWANIA</b>			
OBIEKT	PRZEBUDOWA I REMONT POMIESZCZEN W BUDYNKU PRZY UL. WOJSKA POLSKIEGO 173 Z ROZBUDOWA O WINDE	SKALA RYS.: 1:500	
ADRES	UL. WOJSKA POLSKIEGO 173, 86-100 ŚWIECIE	DATA: 04.2016r.	
INWESTOR	POWIAT ŚWIECKI UL. GEN. J. HALLERA 9, 86-100 ŚWIECIE	NR RYSUNKU: PZ-1	
Projektant	Nr uprawnień	Branża	Podpis
mgr inż. architekt	GP-KZ-7342/553/94 w spec. architektonicznej	Architektoniczna	U2