

Mapa sytuacyjno-wysokościowa do celów projektowych Skala 1:500

GEODETA
mgr inż. Marzena Zwara

Województwo: kujawsko-pomorskie

Powiat: świecki


Gmina: świecki [041409_4]

Obręb: Świecie [0001]

Dz. nr 694/1

ID: 6640.894.2017 Ks.rob. 113/2017

Data: 31.05.2017 r.

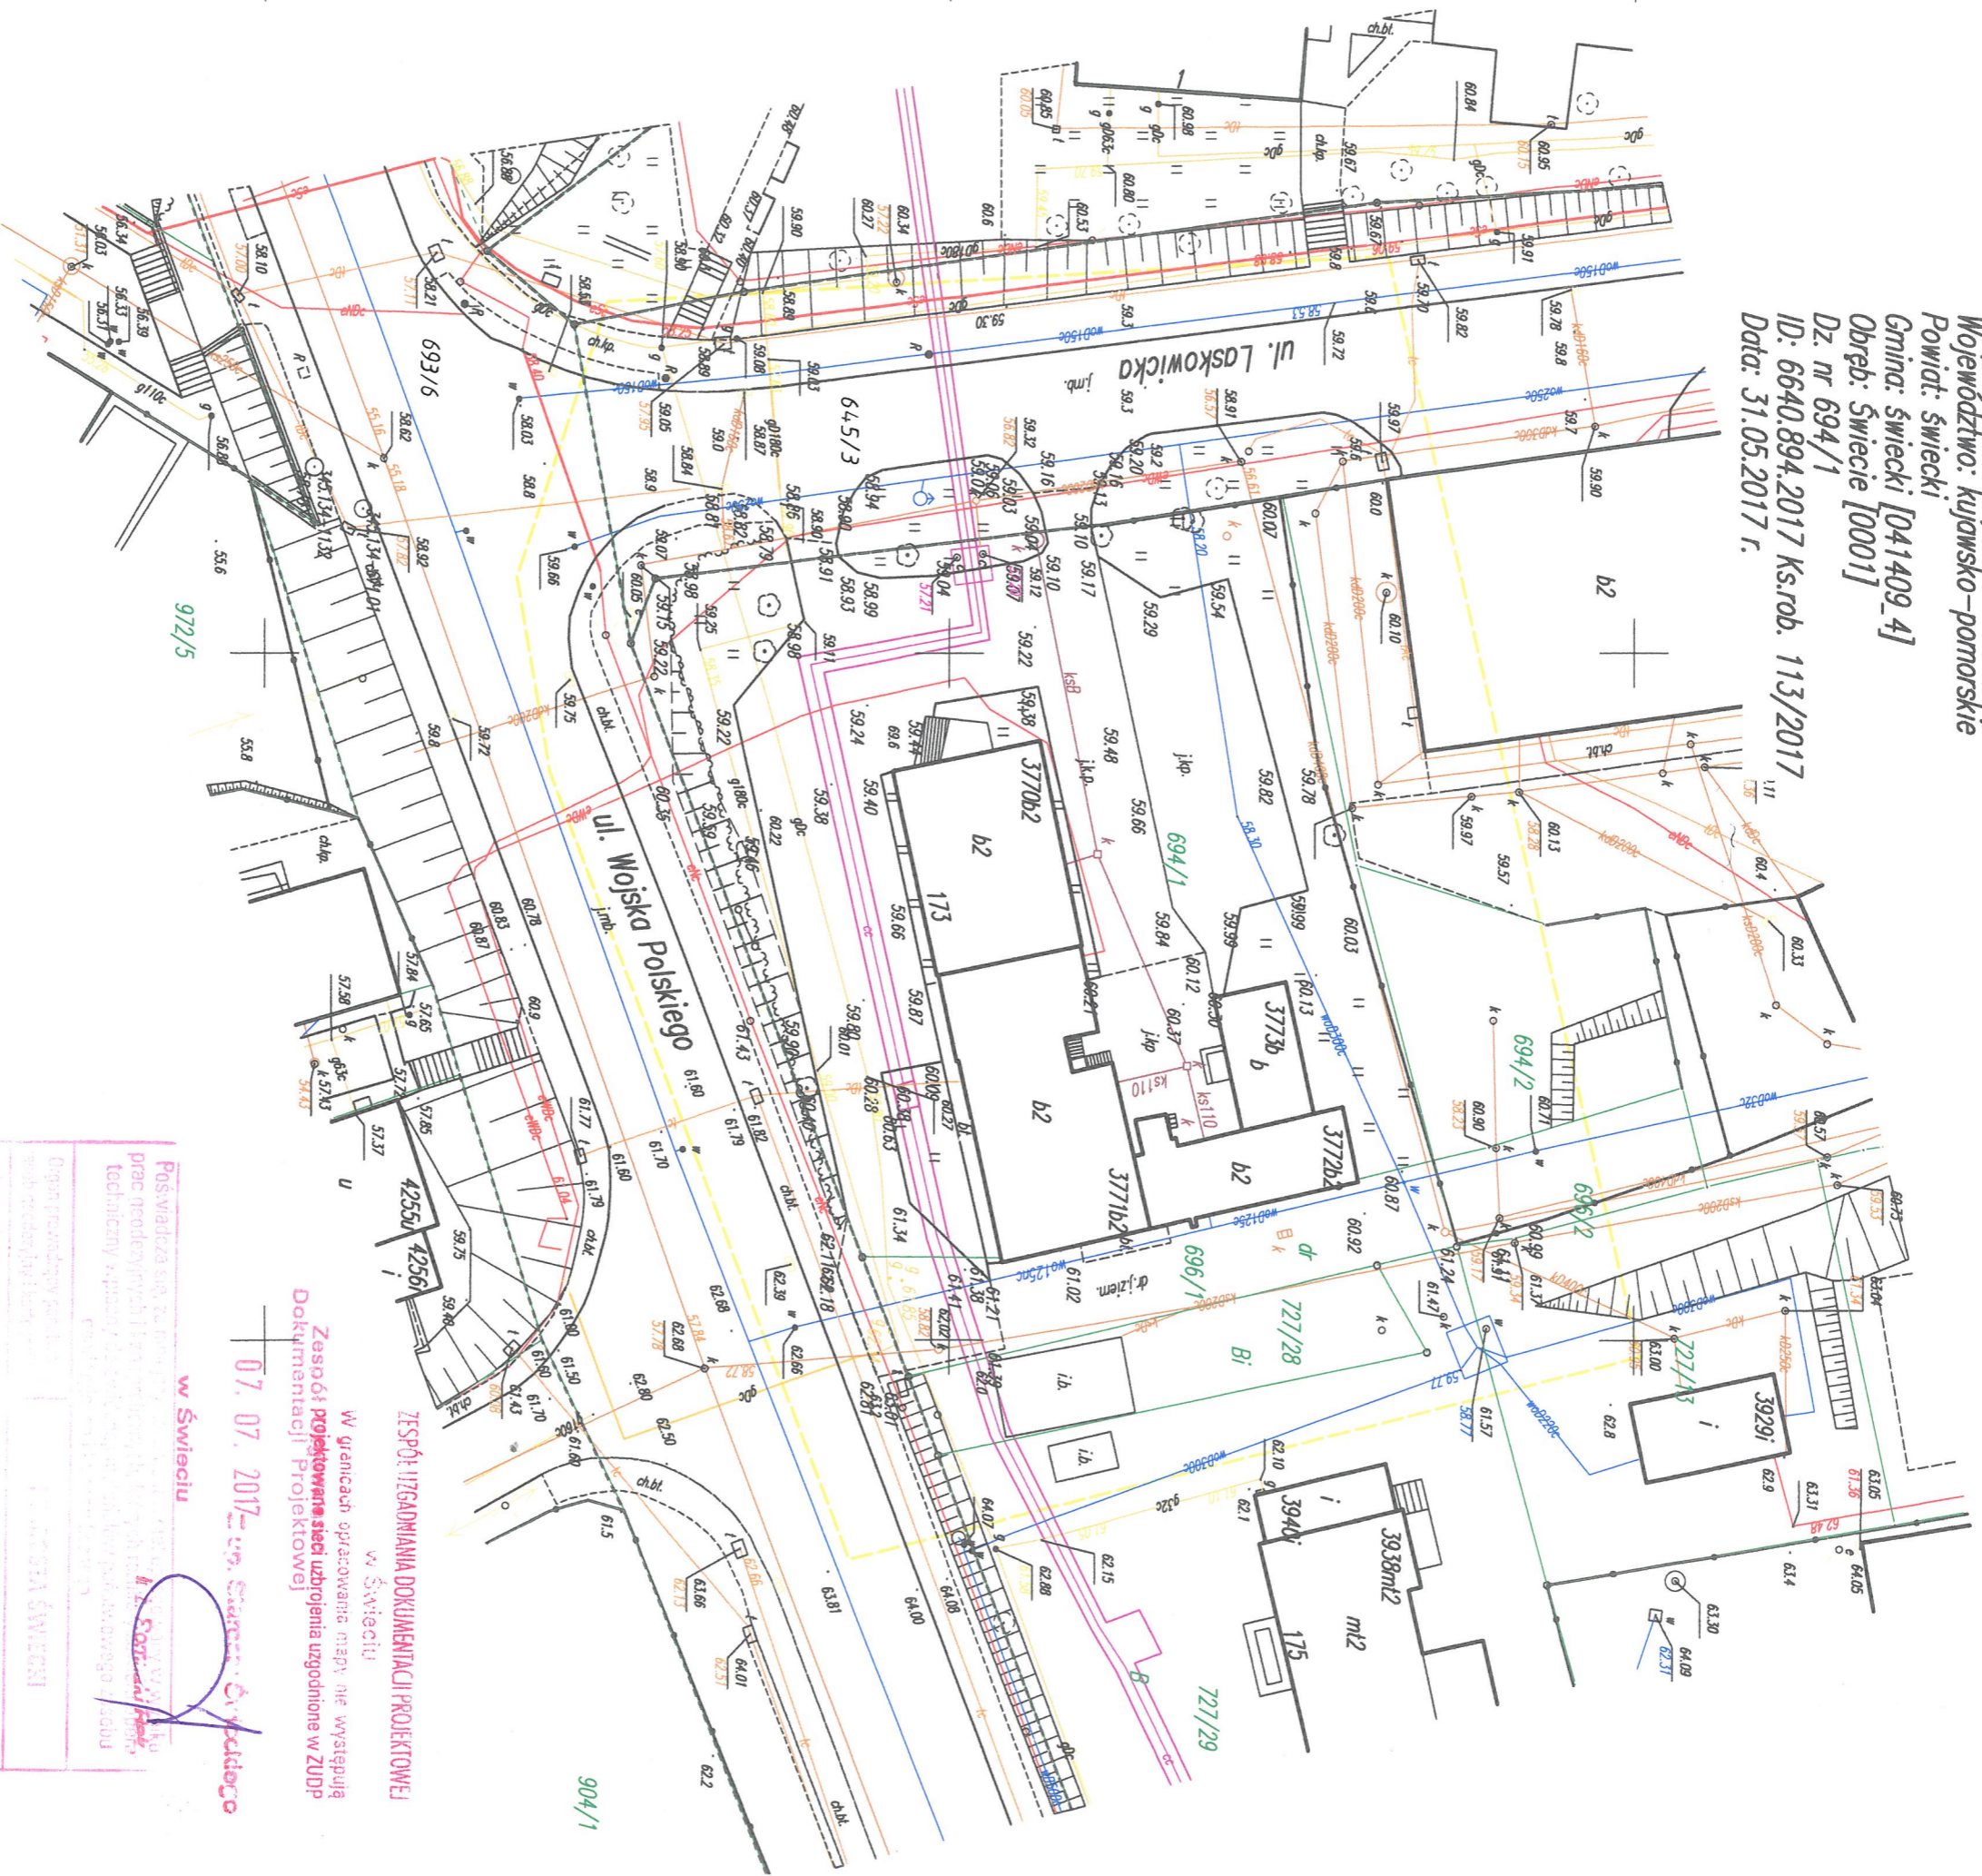

1. Układ współrzędnych: 2000 południk 18 Kronstet 86
2. Mapa numeryczna wykonana na podstawie pomiaru bezpośredniego oraz dyfuzalizacji mapy
3. Nie wyklucza się istnienia w terenie innych niewykazanych na niniejszej mapie urządzeń podziemnych, które nie były zgłoszone do inwentaryzacji, lub o których brak jest informacji w instytucjach branżowych.
4. Przebieg granic na mapie jest zgodny ze stanem prawnym lub stanem użytkowania na gruncie.
5. Nie badano Księgi Wieczyste!

07.07.2017 r.

w Świeciu

W granicach opracowanej mapy, nie występują urządzenia uzgodnione w ZUDP


w Świeciu

z up. Starosty Świeckiego

6640-894-2017

07.07.2017

GEODETA UPRAWNIONY
Alicja Morzygłowska
tel./fax 523613191, kom. 512215310
Upr. nr 10728