


ZESTAWIENIE POMIESZCZEN - PIWNICA						
Lp.	NAZWA POMIESZCZENIA	POSADZKA	SUFIT	H POM. [m]	POWIERZCHNIA [m <sup>2</sup> ]	
					PODŁOGI	UŻYTKOWA
CZĘŚCI WSPÓLNE						
0.1	KOMUNIKACJA		TYNK CEM.-WAP.	2,10-2,37	10,94	10,25
0.2	POM. TECHNICZNE- WIEŻEL CIEPLNY	POSADZKA BETONOWA	TYNK CEM.-WAP.	1,91-2,23	23,52	22,24
			TYNK CEM.-WAP.	2,34-2,66		
			RAZEM		34,46	32,49
STAROSTWO POWIATOWE						
0.3	POM. GOSPODARCZE	POSADZKA BETONOWA	TYNK CEM.-WAP.	2,32	26,15	26,15
			RAZEM		26,15	26,15
			ŁĄCZNIE		60,61	58,64

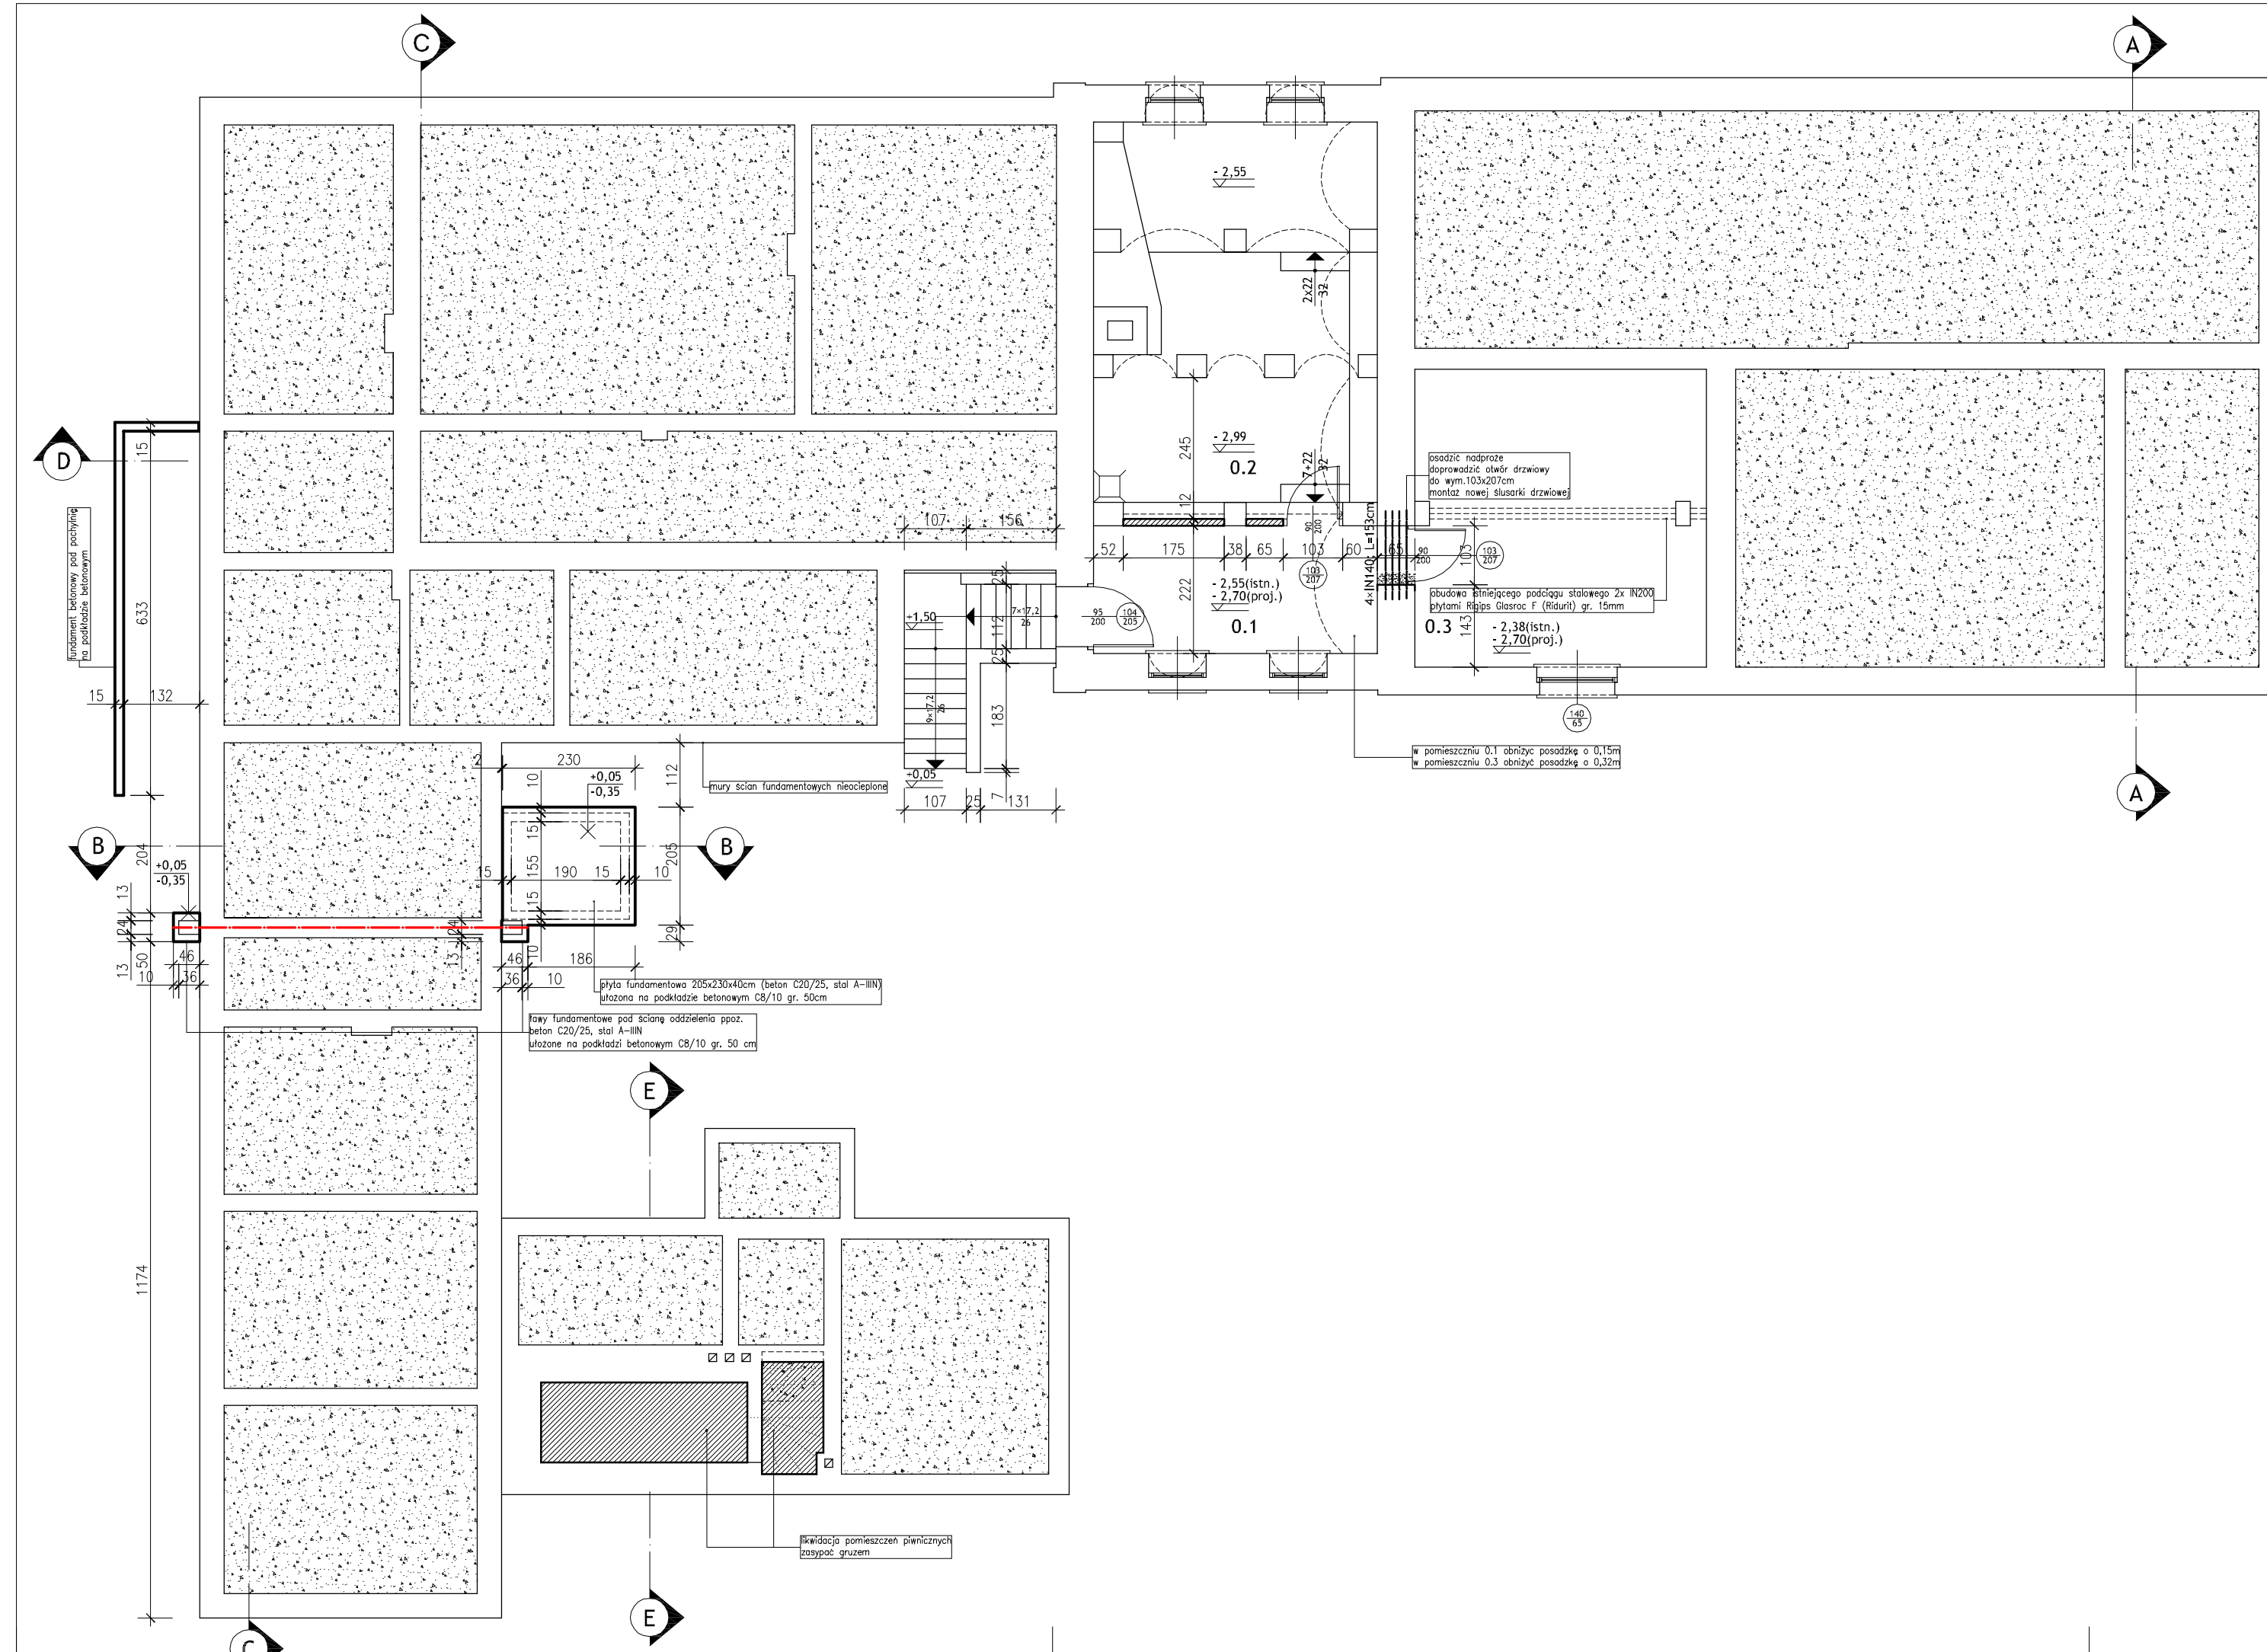

OZANCZENIA	
	ŚCIANY ISTNIEJĄCE
	PROJEKTOWANE ŚCIANKI DZIAŁOWE Z BŁOCKÓW BETONU KOMÓRKOWEGO GR. 12 cm NA ZAPRAWIE CEM.-WAP. MARKI M4
	WYBURZENIA
	ŚCIANA ODDZIELENIA PPOŻ. REI120

- UWAGI:
- POPRAWNOŚĆ WYMIAROWANIA SPRAWDZIĆ W NATURZE
  - ZEWNETRZNA STOLARKA OKIENNA I DRZWIOWA ISTNIEJĄCA. NIE JEST PRZEWIDZIANA DO WMIANY.
  - PRZED PRZYSTĄPIENIEM DO ROBÓT WYKONAWCA JEST ZOBOWIĄZANY DO ZAOPNIENIA SIĘ Z CAŁĄ DOKUMENTACJĄ BRANŻOWĄ
  - W PRZYPADKU JAKICHKOLWIEK RÓŻNIC WYMIAROWYCH I INNYCH NIEŚCISŁOŚCI, POMIĘDZY PROJEKTEM A STANEM FAKTYCZNYM, WYKONAWCA JEST ZOBOWIĄZANY SKONTAKTOWAĆ SIĘ Z PROJEKNTANTEM I USTALIĆ ROZWIĄZANIE.
  - ROBOTY BUDOWLANE - INSTALACYJNE MUSZĄ BYĆ PROWADZONE Z KOORDYNACJĄ MIĘDZYBRANŻOWĄ.
  - ZABEZPIECZENIE PODCIĄGÓW STALOWYCH PŁYTAMI RIGIPS GLASROC F (RIDURIT) GR. 15mm DO WYMAGANEJ KLASY ODPORNOŚCI OGNIOWEJ REI60
  - PRZEPUSTY INSTALACYJNE W ELEMENTACH ODDZIELENIA PRZECIWOŻAROWEGO POWINNY MIEĆ KLASĘ ODPORNOŚCI I OGNIOWEJ (E I) WYMAGANĄ DLA TYCH ELEMENTÓW. DO USZCZELNIENIA PRZEJŚĆ INSTALACYJNYCH STOSOWAĆ MASY OGNIOCHRONNE PROMASEAL - MASTIC BSK-PRO-MASEAL-AG.

RZUT PIWNIC		
OBIEKT	PRZEBUDOWA I REMONT POMIESZCZEN W BUDYNKU PRZY UL. WOJSKA POLSKIEGO 173 Z ROZBUDOWĄ O WINDE	SKALA RYS.: 1:100
ADRES	UL. WOJSKA POLSKIEGO 173, 86-100 ŚWIECIE DZIAŁKA NR 694/1, 696/1	DATA: 04.2016 r.
INWESTOR	POWIAT ŚWIECKI UL. GEN. HALLERA 9, 86-100 ŚWIECIE	NR RYS.: A-1
Projektant	Nr uprawnień	Branża
Ernest B. Essaman Mensah mgr inż. architekt	GP-KZ-7342/553/94 w spec. architektonicznej	Architektoniczna Projektant
Jacek Waraczewski mgr inż. architekt	GP-KZ-7342/175/93 w spec. architektonicznej	Architektoniczna Sprawdzający
Podpis		

BIURO USŁUG INŻYNIERSKICH  
**JANUSZ GRABOWSKI**  
 ul. Gen. Władysława Sikorskiego 9/10F  
 86-100 Świecie  
 tel.: 661 793 740  
 e-mail: j.grabowski@prokonto.pl