


ZESTAWIENIE POMIESZCZEN - PIWNICA						
Lp.	NAZWA POMIESZCZENIA	POSADZKA	SUFIT	H POM. [m]	POWIERZCHNIA [m ²]	
					PODŁOŻY	UŻYTKOWA
CZĘŚCI WSPÓLNE						
0.1	KOMUNIKACJA	POSADZKA BETONOWA	TYNK CEM.-WAP.	2,10-2,37	10,94	10,23
0.2	POM. TECHNICZNE - WEZEL CIEPLNY	POSADZKA BETONOWA	TYNK CEM.-WAP.	1,91-2,23	23,52	22,24
				2,34-2,66	RAZEM	34,46
STAROSTWO POWIATOWE						
0.3	POM. GOSPODARCZE	POSADZKA BETONOWA	TYNK CEM.-WAP.	2,32	26,15	26,15
					RAZEM	26,15
					ŁĄCZNE	58,64

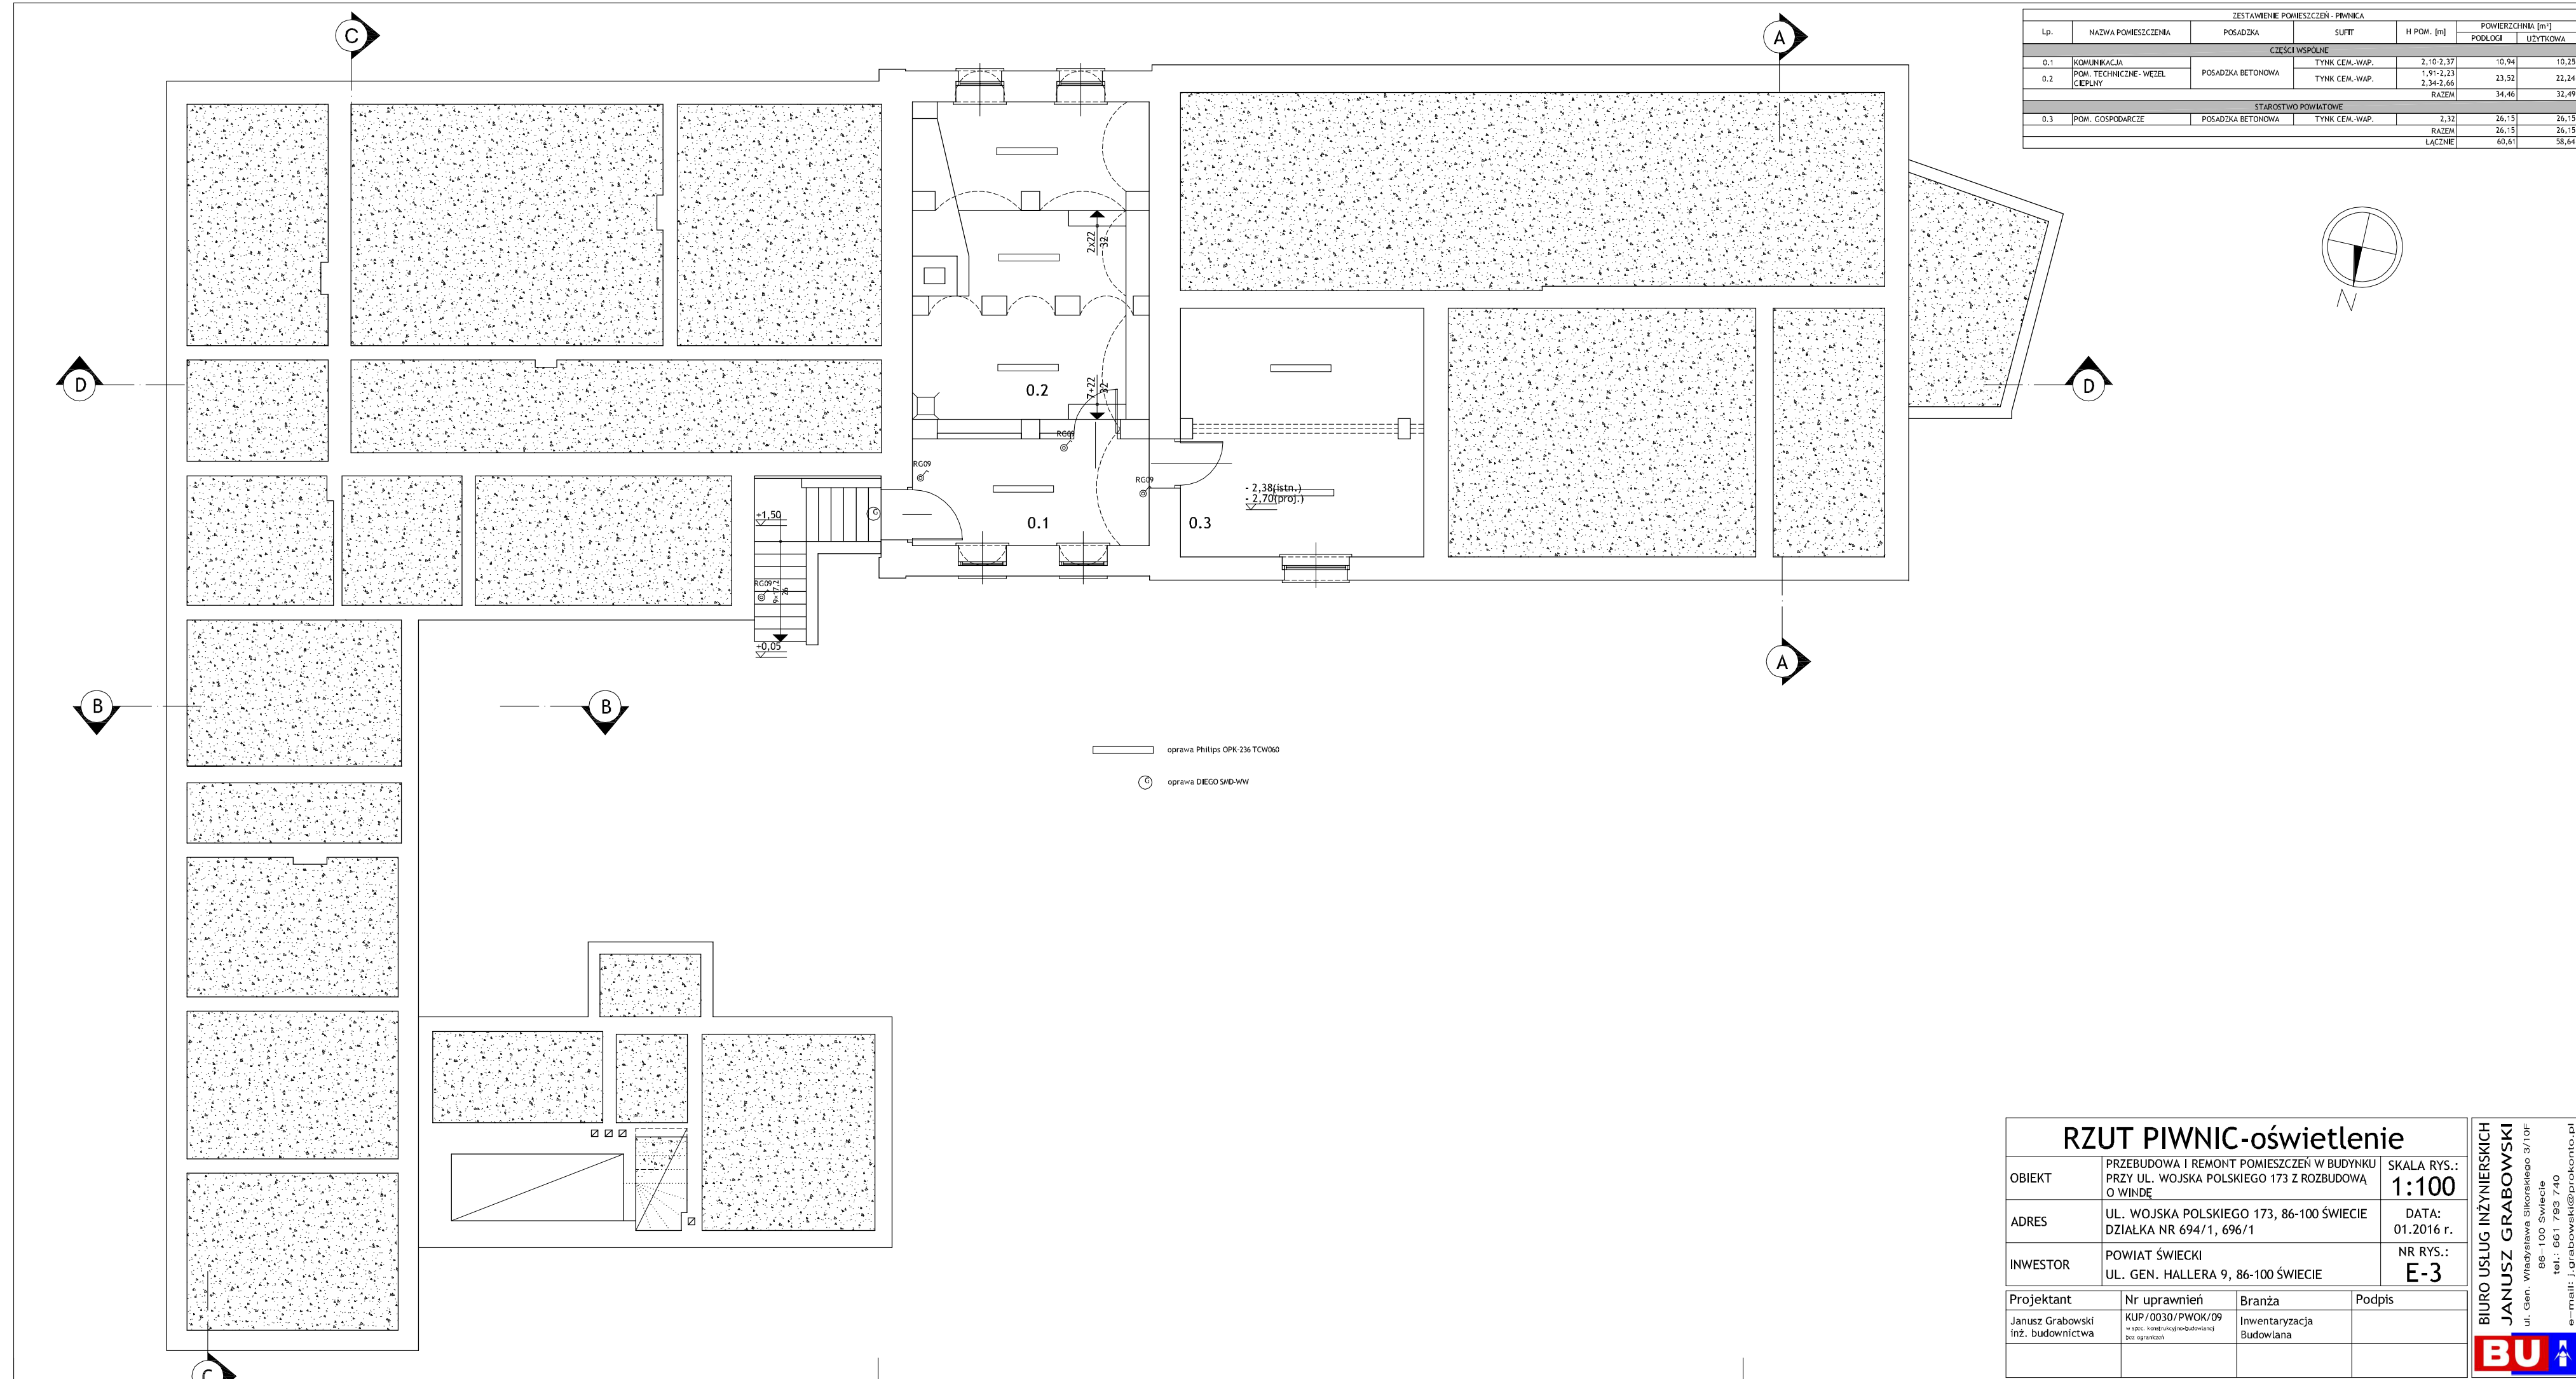

RZUT PIWNIC-oświetlenie			
OBIEKT	PRZEBUDOWA I REMONT POMIESZCZEN W BUDYNKU PRZY UL. WOJSKA POLSKIEGO 173 Z ROZBUDOWĄ O WINDE	SKALA RYS.: 1:100	
ADRES	UL. WOJSKA POLSKIEGO 173, 86-100 ŚWIECIE DZIAŁKA NR 694/1, 696/1	DATA: 01.2016 r.	
INWESTOR	POWIAT ŚWIECKI UL. GEN. HALLERA 9, 86-100 ŚWIECIE	NR RYS.: E-3	
Projektant	Nr uprawnień	Branża	Podpis
Janusz Grabowski inż. budownictwa	KUP/0030/PWOK/09 w ssp. konstrukcyjno-budowlanej dot. uprawnień	Inwentaryzacja Budowlana	

BIURO USŁUG INŻYNIERSKICH
JANUSZ GRABOWSKI
 ul. Gen. Władysława Sikorskiego 3/10F
 86-100 Świecie
 tel.: 661 793 740
 e-mail: j.grabowski@prokonto.pl

