


$P_i = 38\text{kW}$

$\text{szcz} = 26\text{kW}$

1,L2,L3,N

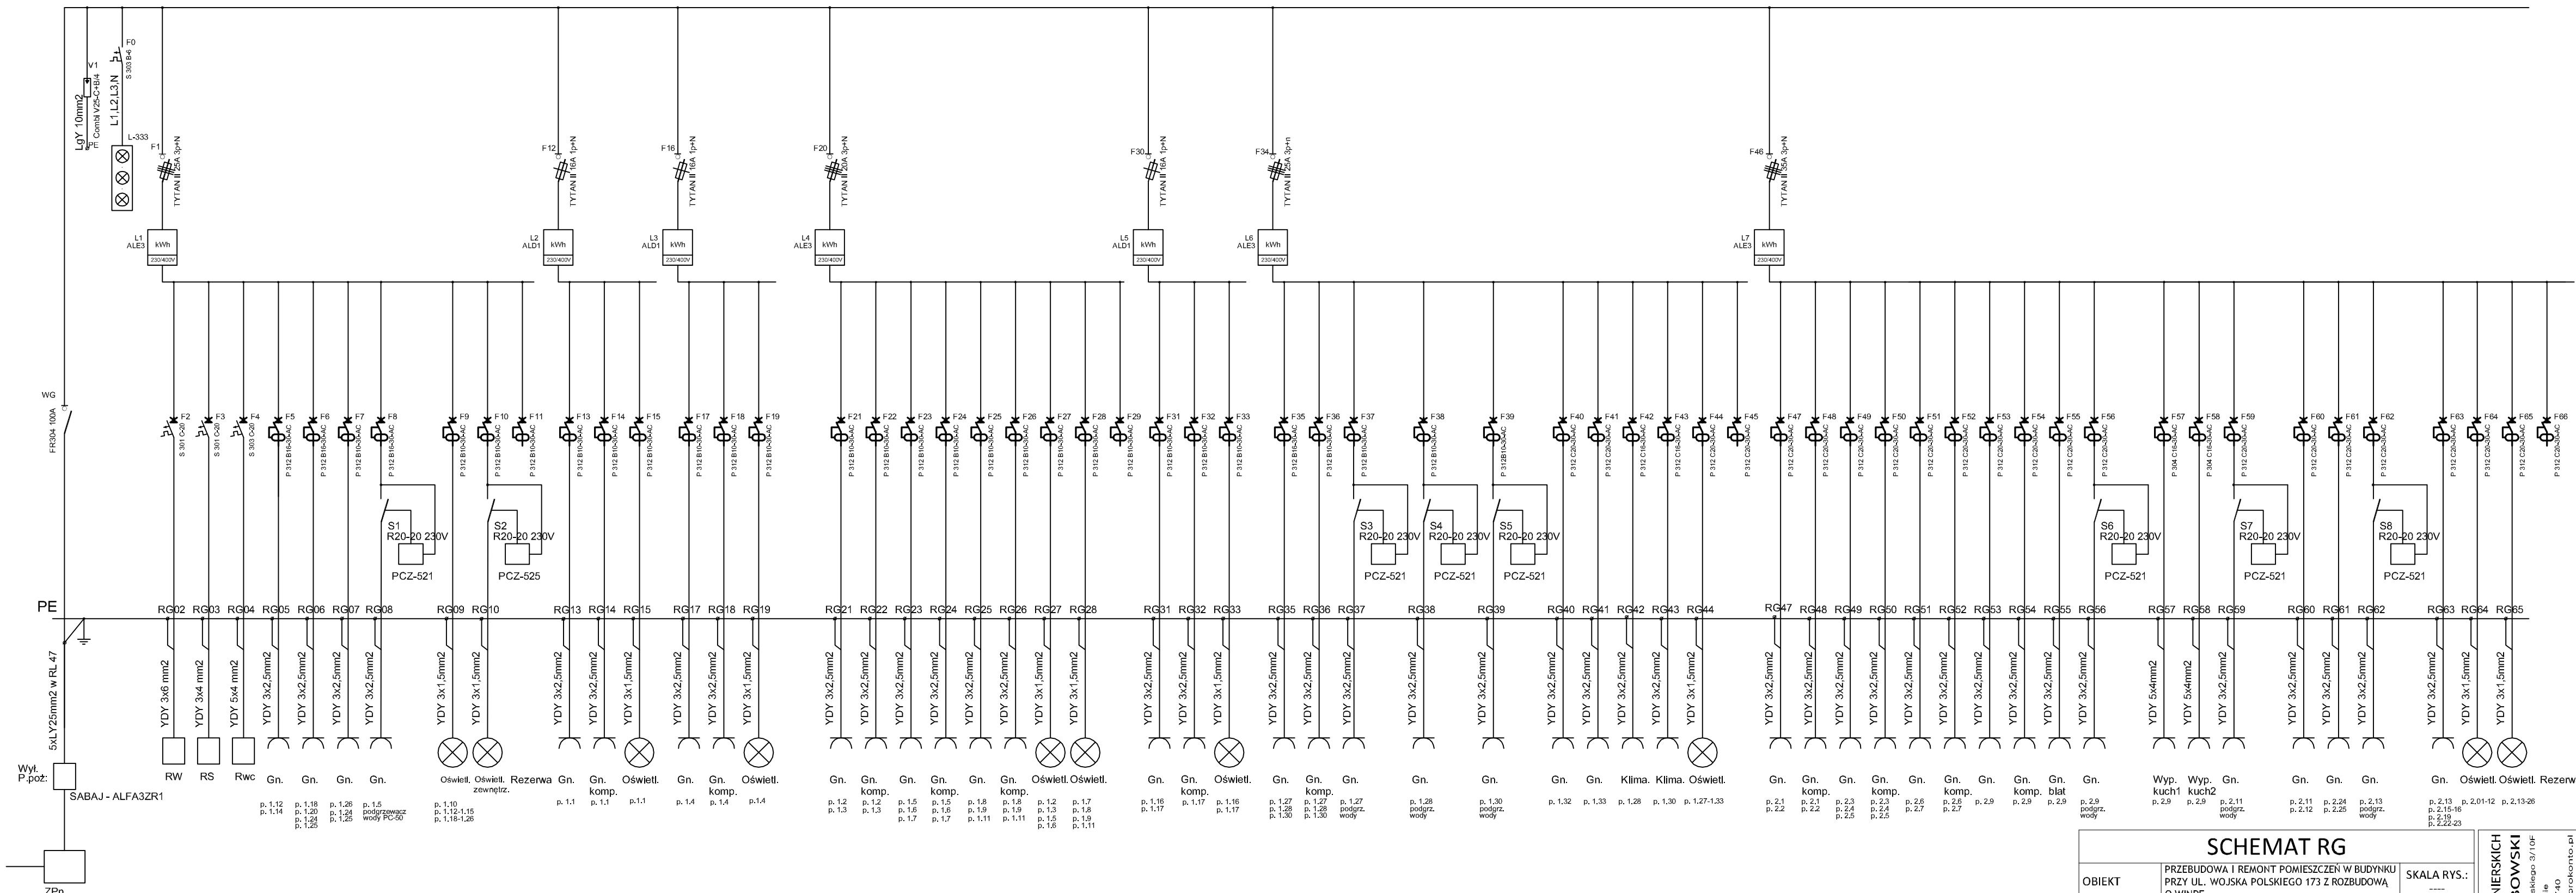

SCHEMAT RO

BIEKT	PRZEBUDOWA I REMONT POMIESZCZEŃ W BUDYNKU PRZY UL. WOJSKA POLSKIEGO 173 Z ROZBUDOWĄ O WINDE	SKALA RYS.: ----	
DRES	UL. WOJSKA POLSKIEGO 173, 86-100 ŚWIECIE DZIAŁKA NR 694/1, 696/1	DATA: 04.2016 r.	
INWESTOR	POWIAT ŚWIECKI UL. GEN. HALLERA 9, 86-100 ŚWIECIE	NR RYS.: E-6	
Projektant	Nr uprawnień	Branża	Podpis
Andrzej Polkowski z. elektryk	WBPP-NB-7210/36/83	ELEKTRYCZNA Projektant	
Janusz Kowalski z. elektryk	WBPP-NB-7210/108/82	ELEKTRYCZNA Sprawdzający	